

33257100 33257200 33257300 33257400 33257500 33257600

5937900  
5937800  
5937700  
5937600

5937900  
5937800  
5937700  
5937600




### Legende

- Bohrsondierungen GIG (01/2023)
- Schachtdeckel mit Bezeichnung und Höhenangabe

### Sonstiges

- 46/1 Flurstücke mit Nr.
- Grenze Überbaubare Grundstücksflächen (laut Ergänzungssatzung B-Plan OL Lehmkuhlen)

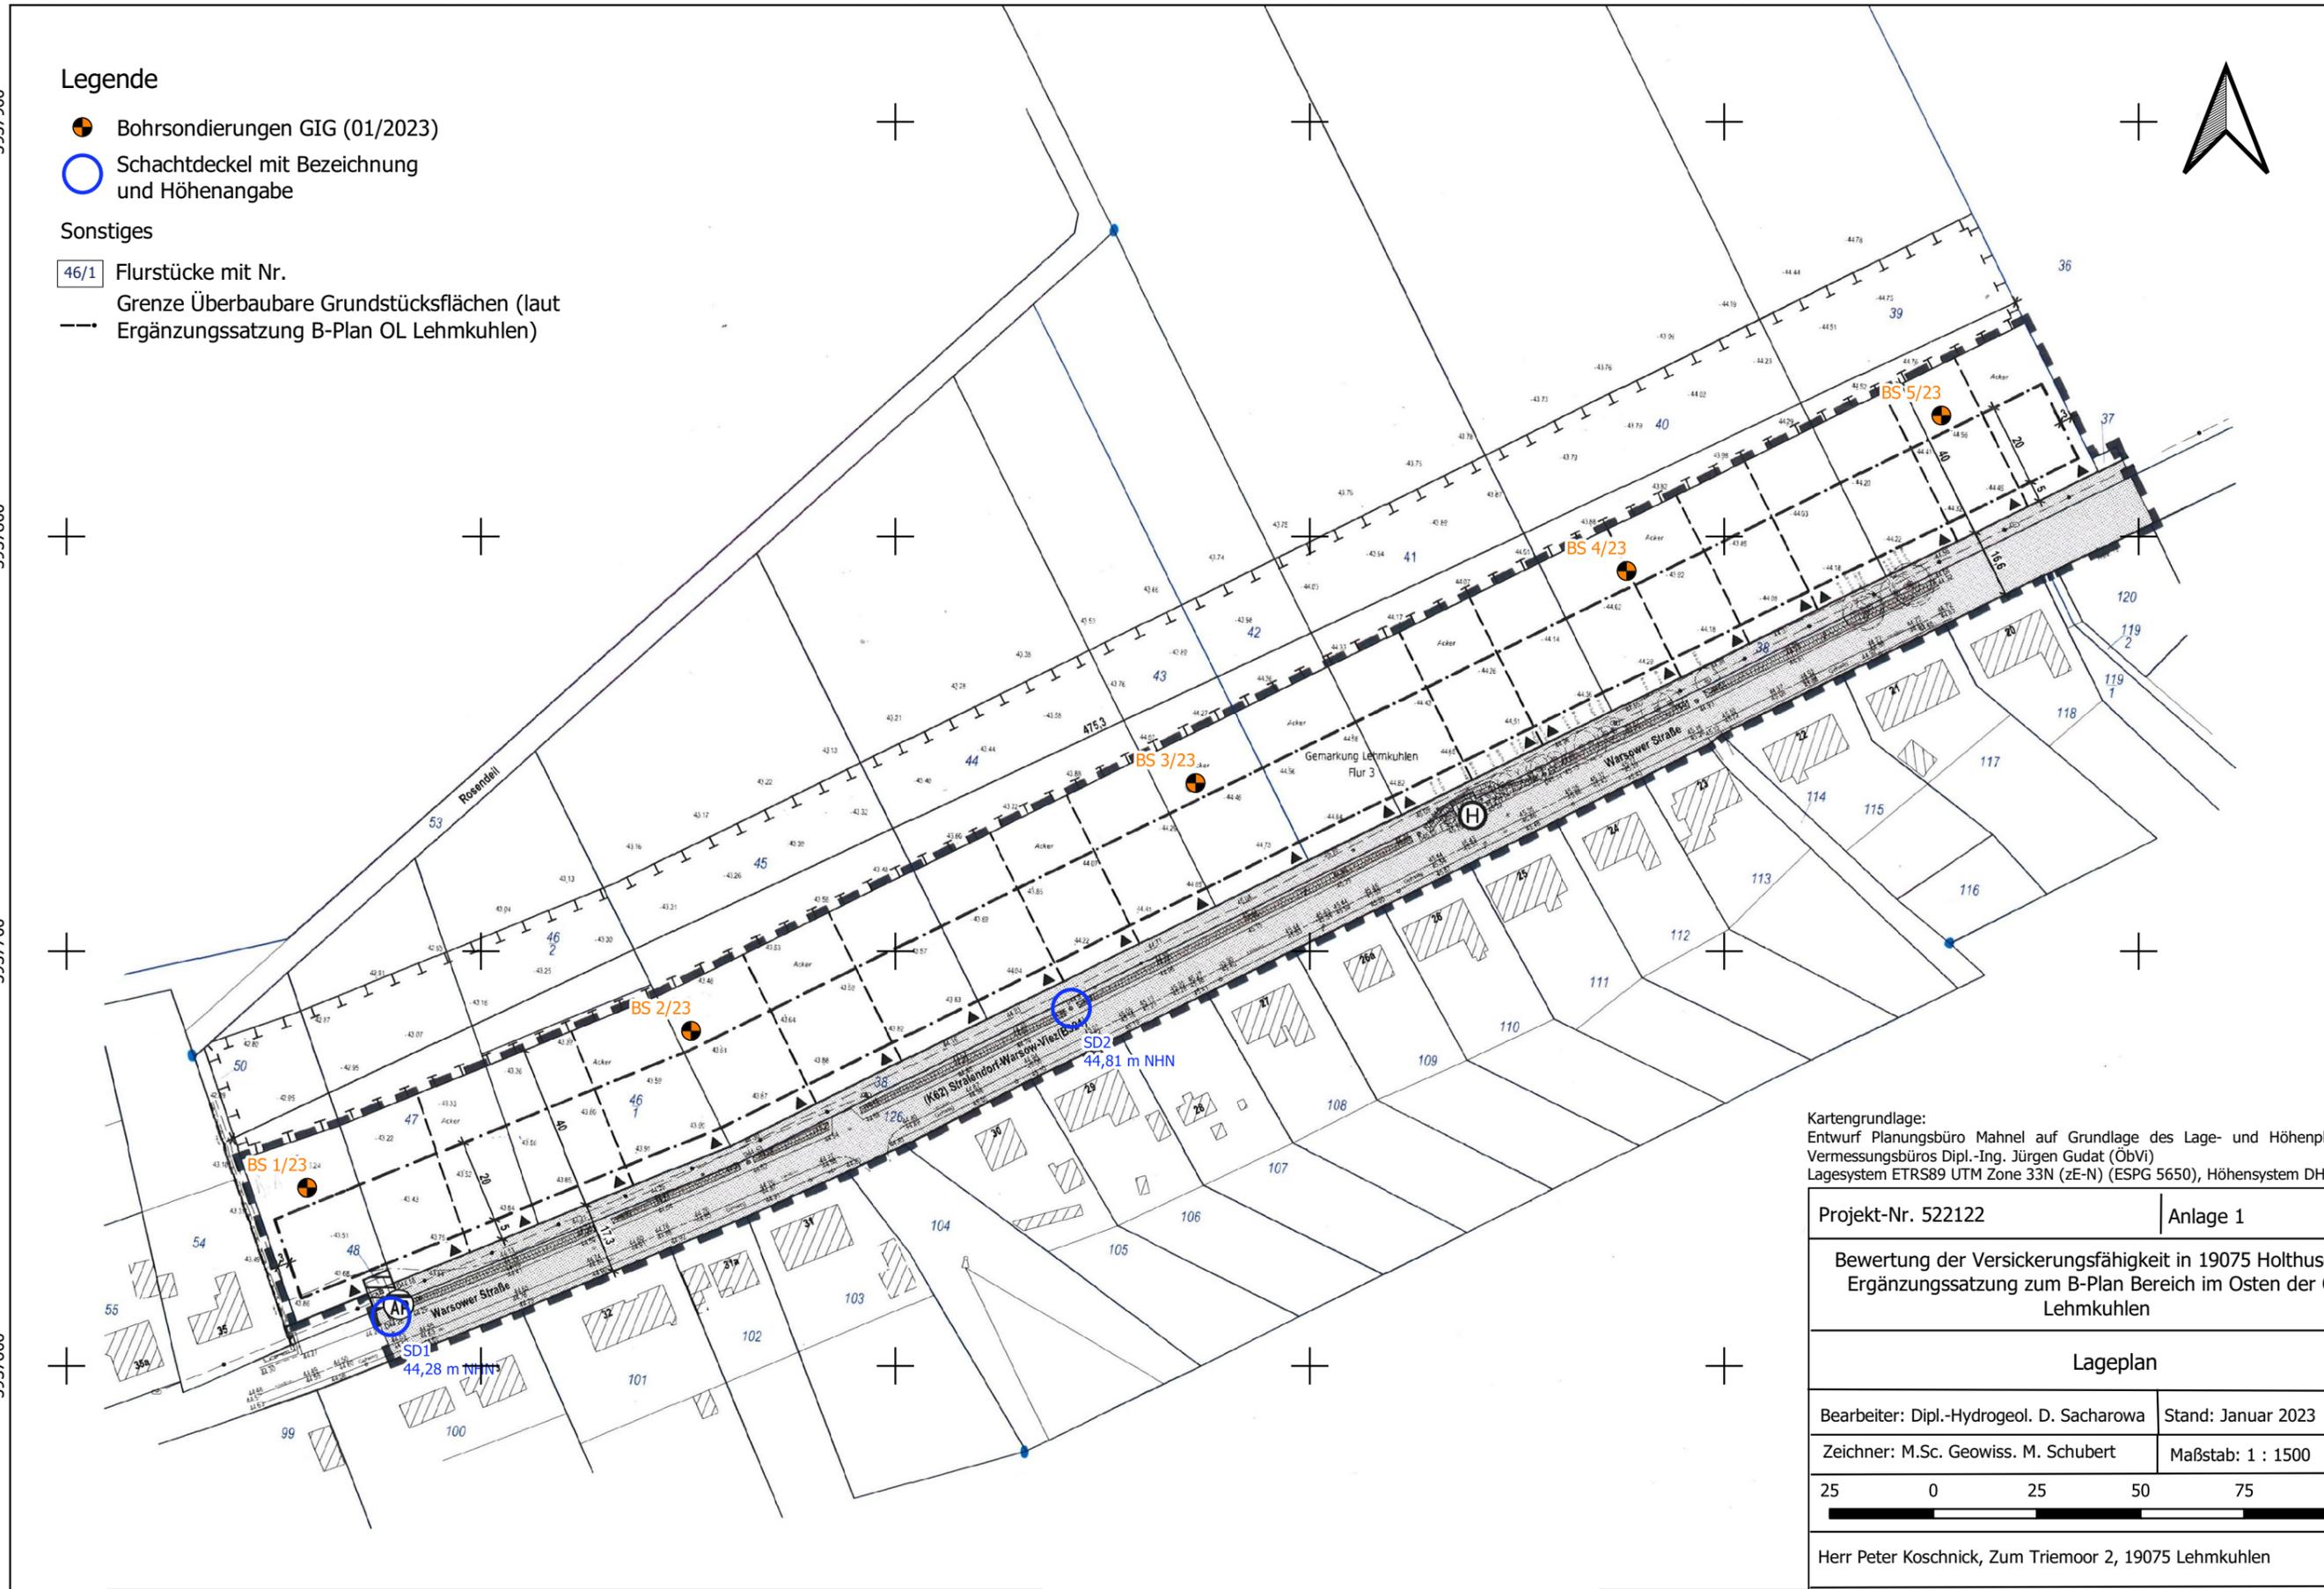

Kartengrundlage:  
 Entwurf Planungsbüro Mahnel auf Grundlage des Lage- und Höhenplans des Vermessungsbüros Dipl.-Ing. Jürgen Gudat (ÖbVI)  
 Lagesystem ETRS89 UTM Zone 33N (zE-N) (ESPG 5650), Höhensystem DHNN92


Projekt-Nr. 522122	Anlage 1
--------------------	----------

Bewertung der Versickerungsfähigkeit in 19075 Holthusen - Ergänzungssatzung zum B-Plan Bereich im Osten der OL Lehmkuhlen

Lageplan

Bearbeiter: Dipl.-Hydrogeol. D. Sacharowa	Stand: Januar 2023
---	--------------------

Zeichner: M.Sc. Geowiss. M. Schubert	Maßstab: 1 : 1500
--------------------------------------	-------------------

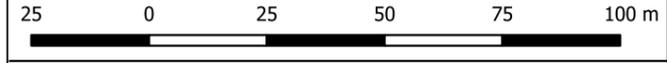

Herr Peter Koschnick, Zum Triemoor 2, 19075 Lehmkuhlen

33257100 33257200 33257300 33257400 33257500 33257600

GIG Gesellschaft für Ingenieurgeologie mbH,  
 19073 Stralendorf, Am Heidenbaumberg 4

