




FÜR DIE ERWEITERUNG DES BETRIEBES
METALL- UND FAHRZEUGBAU RALF KAAP IN PARUM
VORHABEN- UND ERSCHLIEßUNGSPLAN





VORHABEN- UND ERSCHLIEßUNGSPLAN LAGEPLAN

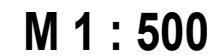

GEMEINDE DÜMMER VORHABENBEZOGENER BEBAUUNGSPLAN NR. 7 FÜR DIE ERWEITERUNG DES BETRIEBES METALL- UND FAHRZEUGBAU RALF KAAP IN PARUM	
 Planungsbüro Mahnel 23936 Grevesmühlen Rudolf-Breitscheid-Straße 11	e-mail: pbm.mahnel.gvm@t-online.de Tel. 03881/7105-0 Fax 03881/7105-50
Plandarstellung: Anlage 1 VORHABEN- UND ERSCHLIEßUNGSPLAN LAGEPLAN	M 1 : 500 Mai 2018

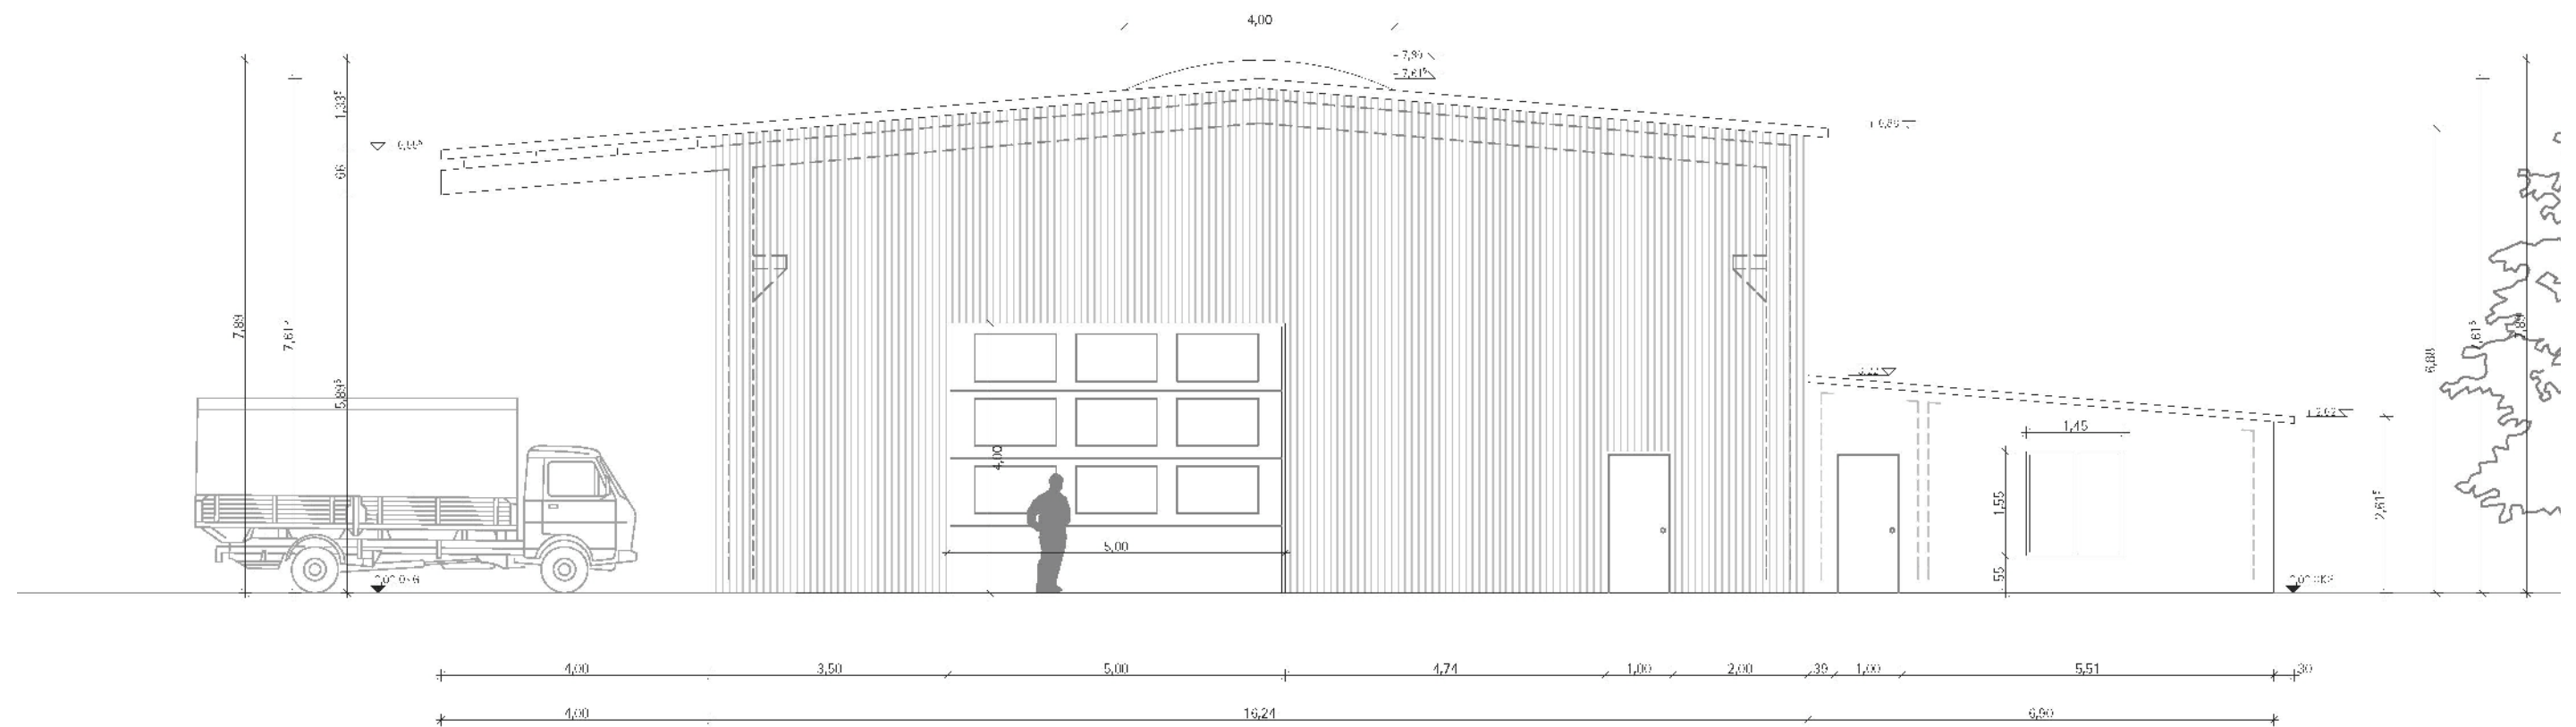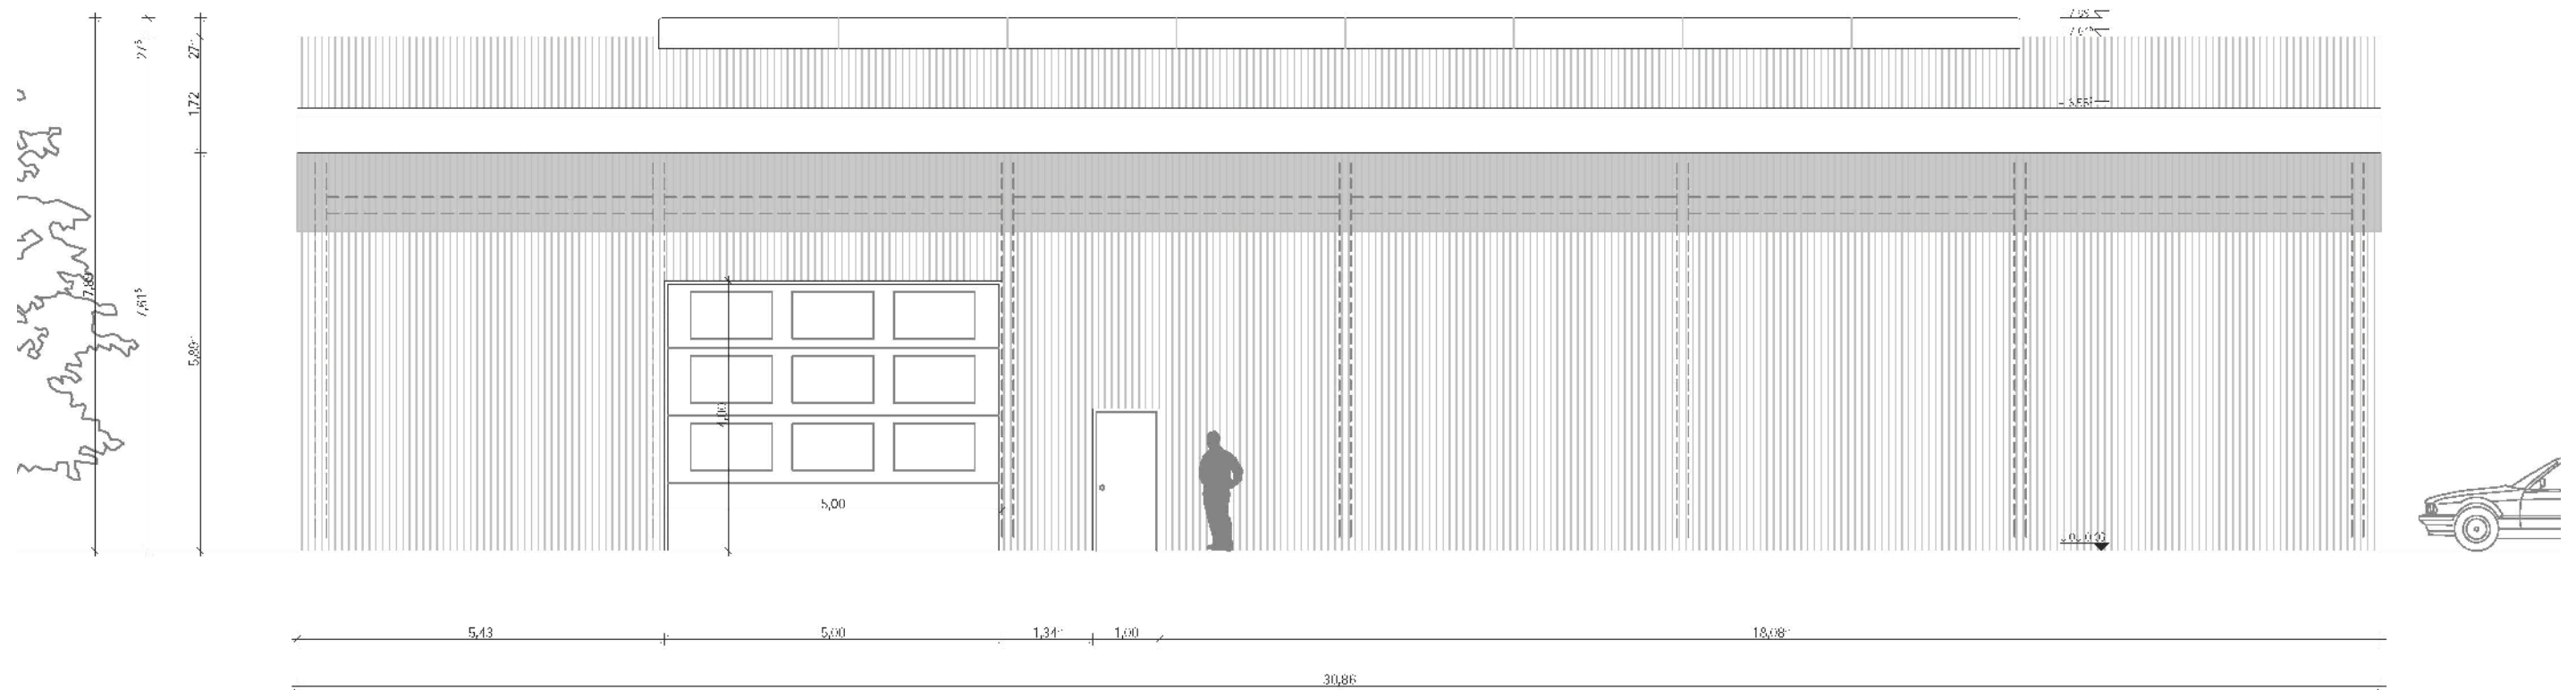

GEMEINDE DÜMMER VORHABENBEZOGENER BEBAUUNGSPLAN NR. 7 FÜR DIE ERWEITERUNG DES BETRIEBES METALL- UND FAHRZEUGBAU RALF KAAP IN PARUM Planungsbüro Mahnel 23936 Grevesmühlen Rudolf-Breitscheid-Straße 11 e-mail: pbm.mahnel.gvm@t-online.de Tel. 03881/7105-0 Fax 03881/7105-50 Plandarstellung: Anlage 2.1 Werkstatthalle Ansicht West und Süd M 1 : 100 Mai 2018	MIßFELDT KRAß ARCHITEKTEN BDA	Legende --- Entwurf des Neuen --- Kontur Neu --- Abstandstrachen Schmutzwasser Regenwasser Oberflächen Regenwasser Oberflächen Gelände Regenrinne Regenfallrohr Oberseite Schmutzwasser Regenwasser	Einreichung Neubau einer Stahlbauhalle Gries Enn 11, 19073 Parum Auftraggeber Ralf Kaap, Metall & Fahrzeugbau Gries Enn 9 19243 Parum, Mecklenburg-Vorpommern	Architekt MIßFELDT KRAß ARCHITEKTEN BDA Roockstraße 11 23568 Lübeck T 0451 3008925 F 0451 3008924 Maßstab 1:100 Planungsart Bauantrag Freigegeben Ansicht West & Süd	Datum 27.04.2016 Bearbeiter Hamann Zeichnung DIN A3 Blatt 03
---	--	---	--	--	--

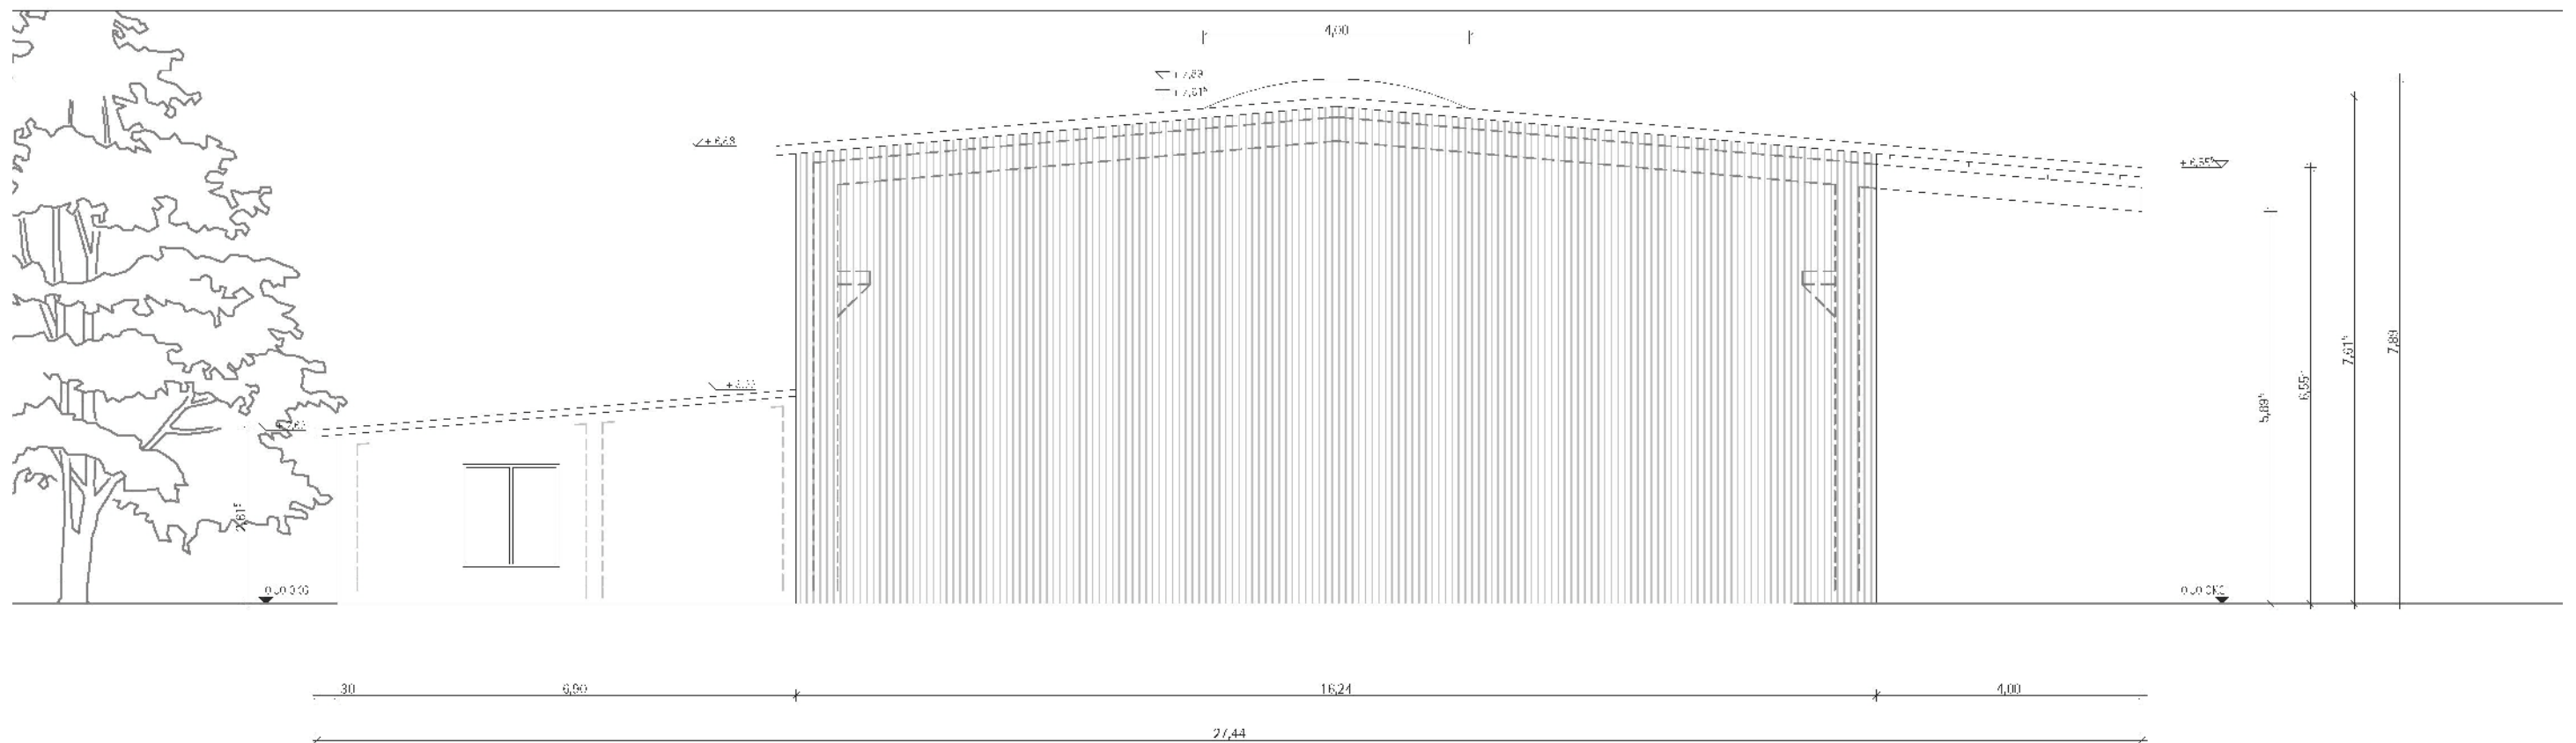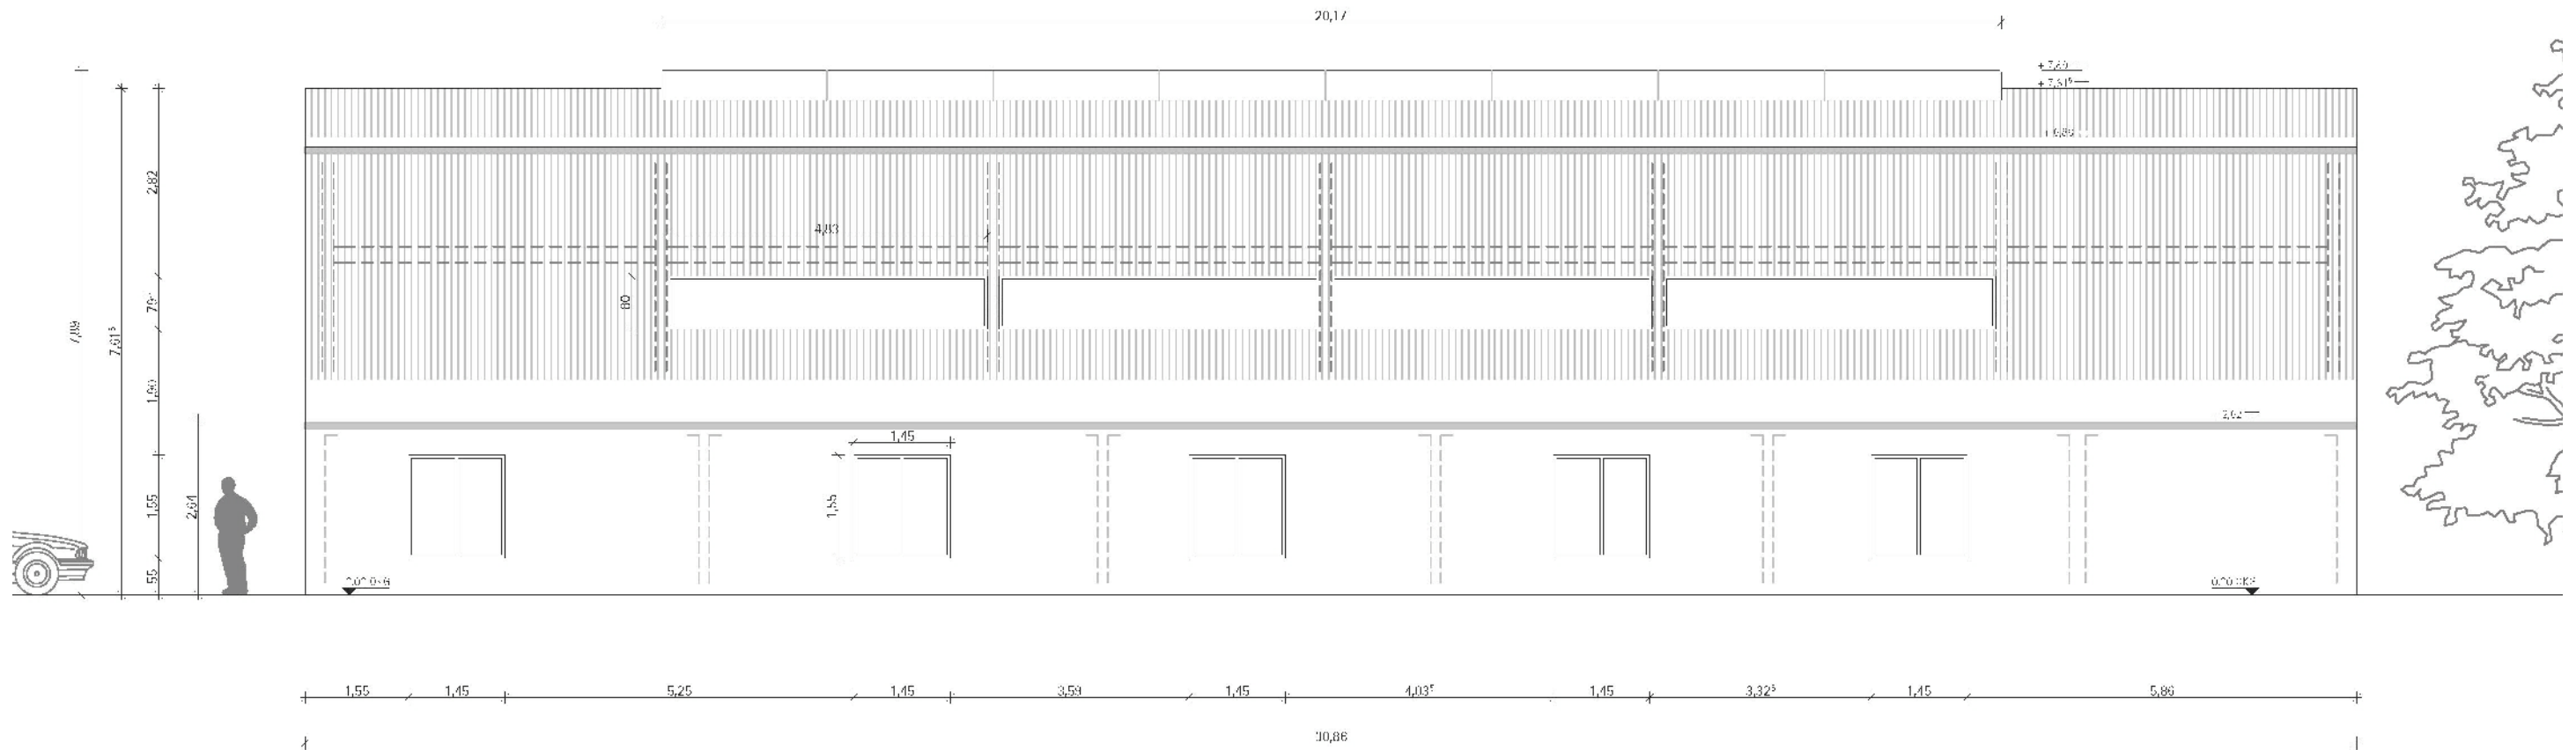

GEMEINDE DÜMMER **VORABENBEZOGENER BEBAUUNGSPLAN NR. 7** **FÜR DIE ERWEITERUNG DES BETRIEBES** **METALL- UND FAHRZEUGBAU RALF KAAP IN PARUM**



Planungsbüro Mahnel

23936 Grevesmühlen
 Rudolf-Breitscheid-Straße 11

e-mail: pbm.mahnel.gvm@t-online.de
 Tel. 03881/7105-0
 Fax 03881/7105-50

Plandarstellung: **Anlage 2.2**
Werkstatthalle
Ansicht Osten und Norden

M 1 : 100

Mai 2018

MISFELDT KRAß
 ARCHITEKTEN BDA


Legende
 - - - - - Entwurfslinie
 - - - - - Konturflur
 - - - - - Abstandslinien

Schmutzwasser
 Regenwasser
 Oberflächenabfluss
 Regenwasser
 Oberflächenabfluss
 Regenwasser
 Oberflächenabfluss
 Regenwasser

Entwurf
 Neubau einer Stahlbauhalle
 Gries Enn 11, 19073 Parum
 Entwurf
 Ralf Kaap, Metall & Fahrzeugbau
 Gries Enn 9
 19243 Parum, Mecklenburg-Vorpommern

Architekt
MISFELDT KRAß ARCHITEKTEN BDA
 Roockstraße 11 23568 Lübeck
 T 0451 3008925 F 0451 3008924
 Maßstab
 1:100
 Bauantrag
 Projektierung
 Ansicht Osten & Norden

Datum
 27.04.2016
 Zeichner
 Hamann
 Zeichnung
 DIN A3
 Blattnummer
 04

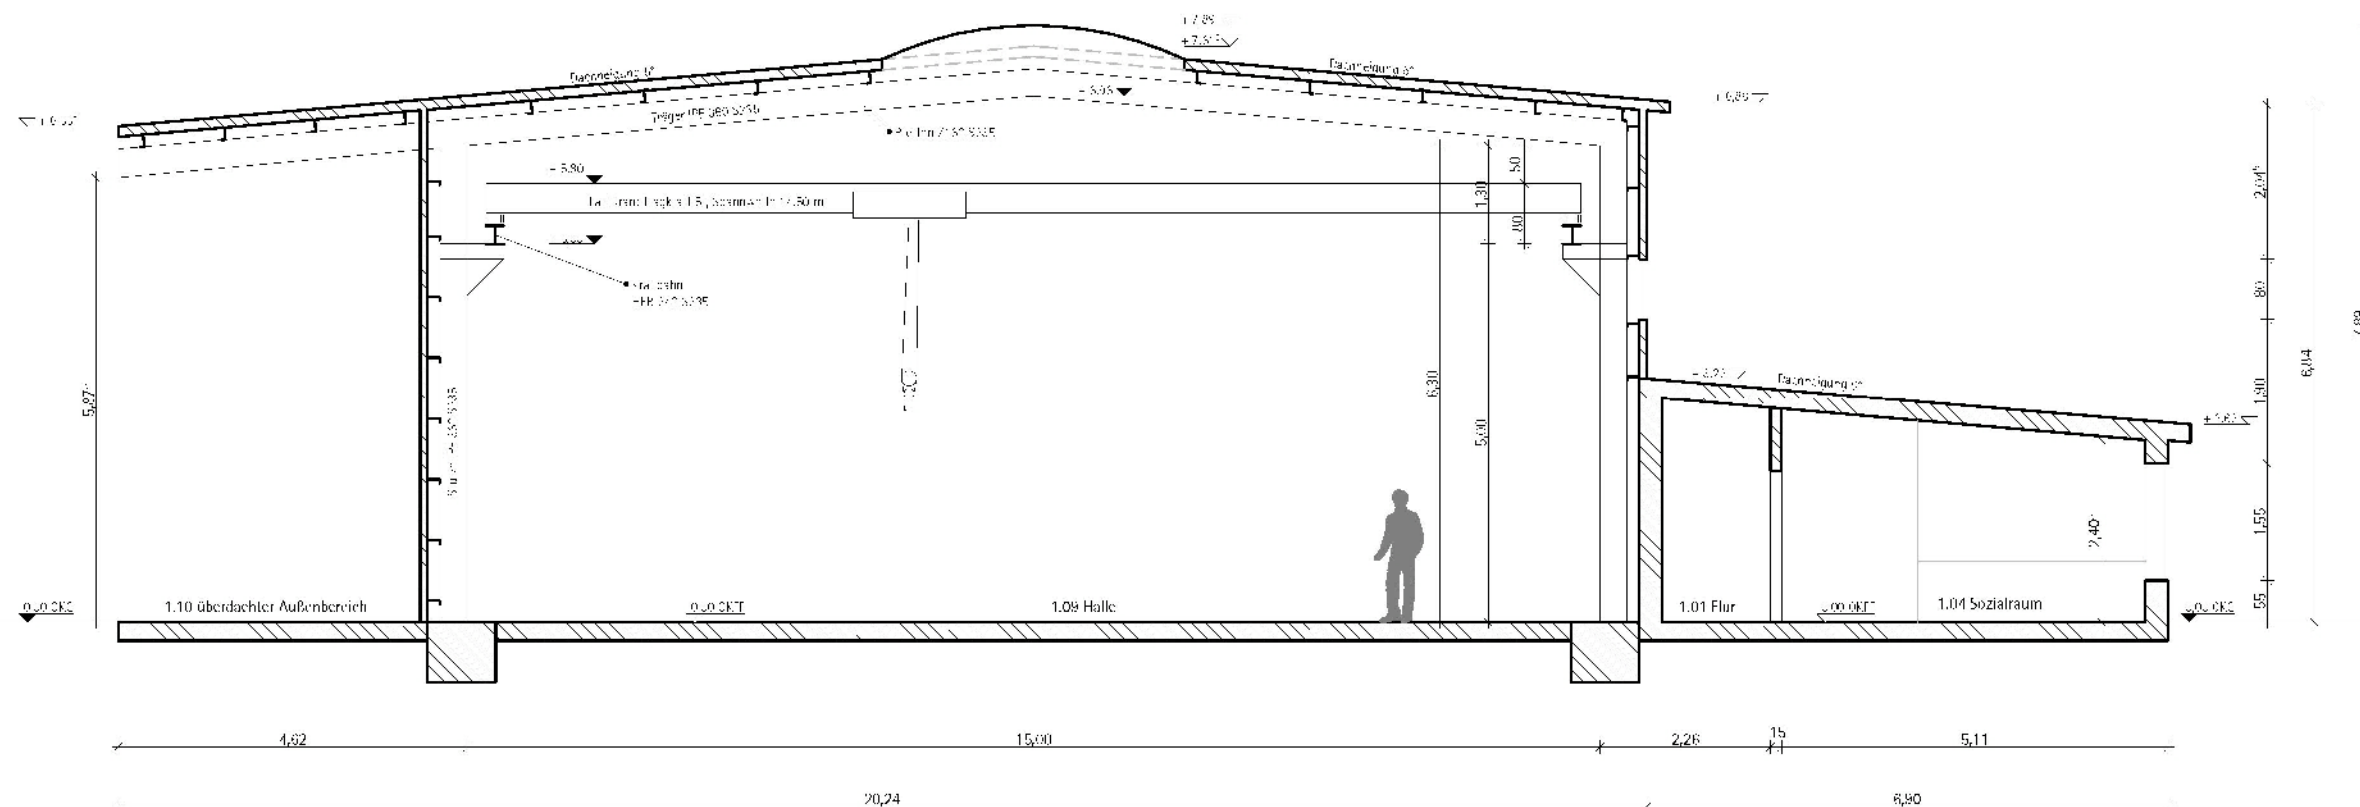


 MIBFELDT KRAB ARCHITEKTEN BDA	Legende:  Entwurfslinie  Konturflur  Abstandsrachen  Schmutzwasser  Regenwasser  GEFER  GKK  RI  RE  GK  GW  RW Schmutzwasser Regenwasser Oberflächentilgung Oberflächentilgung Kanalrinne Regenrinne Oberflächentilgung Schmutzwasser Regenwasser	Feldort: Neubau einer Stahlbauhalle Gries Enn 11, 19073 Parum Auftrag: Ralf Kaap, Metall & Fahrzeugbau Gries Enn 9 19243 Parum, Mecklenburg-Vorpommern	Projekt: MIBFELDT KRAB ARCHITEKTEN BDA Roekstraße 11 23568 Lübeck T 0451 3008925 F 0451 3008924 Maßstab: 1:100 Planungsart: Bauantrag Projektskizze: Schnitt A-A	Datum: 27.04.2016 Gezeichnet: Hamann Überprüft: DIN A3 Termin: 02
---	--	--	---	---

**Neben-
gebäude**

**Hauptgebäude
(Werkstatt, Lager)**

Transporter

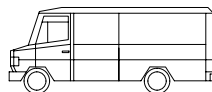

6,89m

Schleppkurve 4
Wendekreis außen = 7,35m

Schleppkurvenschablone 40gon - 160 gon
Fahrweise 2

**Hauptgebäude
(Wohnhaus)**
Nr. 9

**Garage
Carport
Neben-
gebäude**

GEMEINDE DÜMMER

VORHABENBEZOGENER BEBAUUNGSPLAN NR. 7

FÜR DIE ERWEITERUNG DES BETRIEBES
METALL- UND FAHRZEUGBAU RALF KAAP IN PARUM



Planungsbüro Mahnel

23936 Grevesmühlen
Rudolf-Breitscheid-Straße 11

e-mail: pbm.mahnel.gvm@t-online.de
Tel. 03881/7105-0
Fax 03881/7105-50

Plandarstellung: **Anlage 3.1**
SCHLEPPKURVE (Transporter)
Einfahrt, links


M 1 : 250

Mai 2018

**Neben-
gebäude**

**Hauptgebäude
(Werkstatt, Lager)**

Transporter

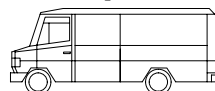

6,89m

Schleppkurve 4
Wendekreis außen = 7,35m

Schleppkurvenschablone 40gon - 160 gon
Fahrweise 2

**Hauptgebäude
(Wohnhaus)**
Nr. 9

**Garage
Carport
Neben-
gebäude**

GEMEINDE DÜMMER

VORHABENBEZOGENER BEBAUUNGSPLAN NR. 7

FÜR DIE ERWEITERUNG DES BETRIEBES
METALL- UND FAHRZEUGBAU RALF KAAP IN PARUM



Planungsbüro Mahnel

23936 Grevesmühlen
Rudolf-Breitscheid-Straße 11

e-mail: pbm.mahnel.gvm@t-online.de
Tel. 03881/7105-0
Fax 03881/7105-50

Plandarstellung: **Anlage 3.2**
SCHLEPPKURVE (Transporter)
Ausfahrt, rückwärts


M 1 : 250

Mai 2018

**Neben-
gebäude**

**Hauptgebäude
(Werkstatt, Lager)**

Transporter

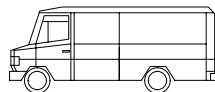

6,89m

Schleppkurve 4
Wendekreis außen = 7,35m

Schleppkurvenschablone 40gon - 160 gon
Fahrweise 2

**Hauptgebäude
(Wohnhaus)**
Nr. 9

**Garage
Carport
Neben-
gebäude**

GEMEINDE DÜMMER

VORABENBEZOGENER BEBAUUNGSPLAN NR. 7

FÜR DIE ERWEITERUNG DES BETRIEBES
METALL- UND FAHRZEUGBAU RALF KAAP IN PARUM



Planungsbüro Mahnel

23936 Grevesmühlen
Rudolf-Breitscheid-Straße 11

e-mail: pbm.mahnel.gvm@t-online.de
Tel. 03881/7105-0
Fax 03881/7105-50

Plandarstellung: **Anlage 3.3**
SCHLEPPKURVE (Transporter)
Ausfahrt, rückwärts und vorwärts

M 1 : 250

Mai 2018

**Werkstatthalle
(Neubau)**


Vordach
Traufhöhe +6.56m

Werkhalle
Satteldach
Firsthöhe: +7.89m
Traufhöhe: +6.88m

Büro- u. Sozialtrakt
Höhe an Halle: +3.22m
Traufhöhe Front: +2.62m

Stellplätze 1-5

Müllfahrzeug (2-achsig)

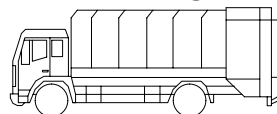

9,03m

Schleppkurve 22
Wendekreis außen = 9,40m

Schleppkurvenschablone 40gon - 160 gon
Fahrweise 2

**Hauptgebäude
(Werkstatt, Lager)**

Garage u. Werkst.
Flachdach
Firsthöhe +6.33

Schuppen
Flachdach
Höhe: +3.00m

Grünfläche

GEMEINDE DÜMMER

VORHABENBEZOGENER BEBAUUNGSPLAN NR. 7

FÜR DIE ERWEITERUNG DES BETRIEBES
METALL- UND FAHRZEUGBAU RALF KAAP IN PARUM



Planungsbüro Mahnel

23936 Grevesmühlen
Rudolf-Breitscheid-Straße 11

e-mail: pbm.mahnel.gvm@t-online.de
Tel. 03881/7105-0
Fax 03881/7105-50

Plandarstellung: **Anlage 3.4**
SCHLEPPKURVE (Müllfahrzeug)
Einfahrt, links

M 1 : 250

Mai 2018

**Werkstatthalle
(Neubau)**


Vordach
Traufhöhe +6.56m

Werkhalle
Satteldach
Firsthöhe: +7.89m
Traufhöhe: +6.88m

Büro- u. Sozialtrakt
Höhe an Halle: +3.22m
Traufhöhe Front: +2.62m

Stellplätze 1-5

Müllfahrzeug (2-achsig)

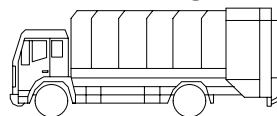

9,03m

Schleppkurve 22
Wendekreis außen = 9,40m

Schleppkurvenschablone 40gon - 160 gon
Fahrweise 2

**Hauptgebäude
(Werkstatt, Lager)**

Garage u. Werkstatt
Malmprach
Firsthöhe +6.33

Schuppen
Flachdach
Höhe: +3.00m

Grünfläche

GEMEINDE DÜMMER

VORHABENBEZOGENER BEBAUUNGSPLAN NR. 7

FÜR DIE ERWEITERUNG DES BETRIEBES
METALL- UND FAHRZEUGBAU RALF KAAP IN PARUM



Planungsbüro Mahnel

23936 Grevesmühlen
Rudolf-Breitscheid-Straße 11

e-mail: pbm.mahnel.gvm@t-online.de
Tel. 03881/7105-0
Fax 03881/7105-50

Plandarstellung: **Anlage 3.5**
SCHLEPPKURVE (Müllfahrzeug)
Ausfahrt, rückwärts und vorwärts

M 1 : 250

Mai 2018