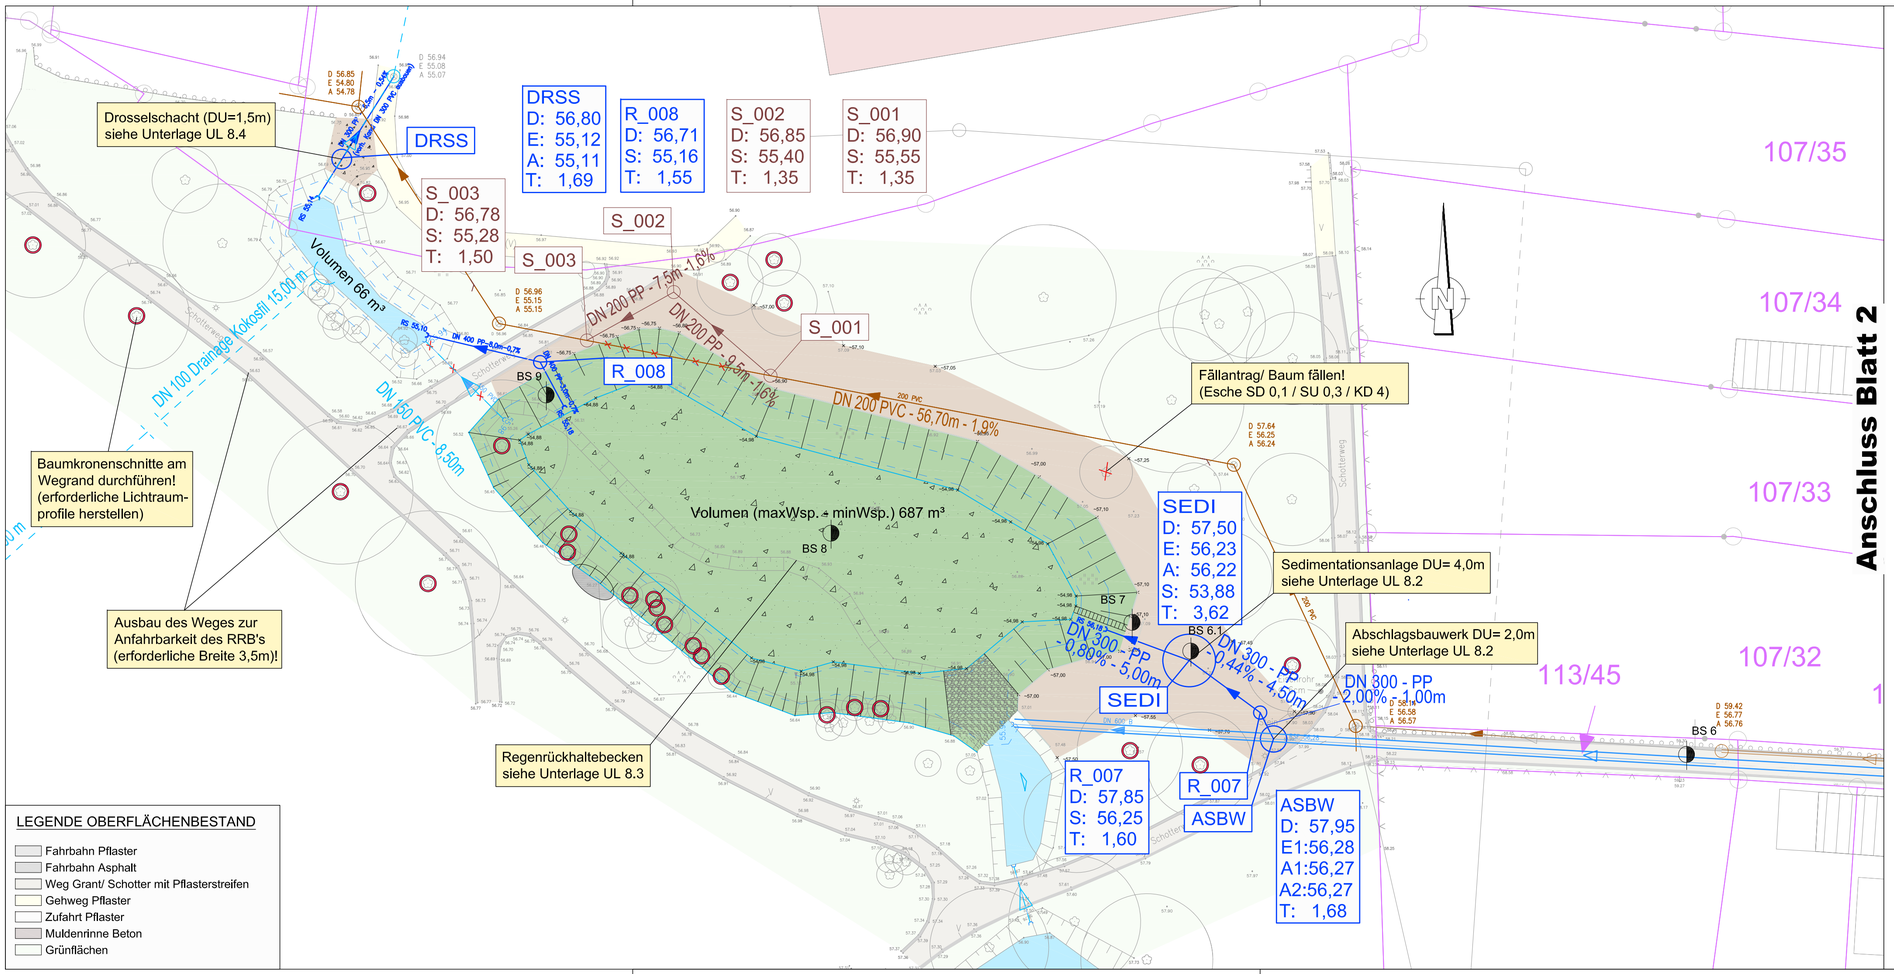

P:\2020\2020-0018\Projekt\05\073_EP_Wodenweg_Schulstraße_RRB\07_3_Lageplan_Planung_RRB.dwg

ZEICHENERKLÄRUNG

Bestand

- vorhandener Regenkanal (nachrichtlich)
- vorhandener Regenkanal (aus Neuvermessung)
- vorhandener Schmutzwasserkanal ZV SN-Umland
- WEMACOM
- Telekom
- WEMAG 1kV
- WEMAG 20kV
- Trinkwasser ZV SN-Umland
- Gasniederdruckleitung HanseGas
- Katastergrenzen
- Dachflächen
- Bohrsondierung

Planung

- Neubau Regenwasserkanal
- Neubau Schmutzwasserkanal
- Neubau Anschlussleitungen DN 150 PP
- Verdämmung bestehender Kanal
- Rückbau bestehender Kanal
- Zuwegung RRB (Schotterrasen)
- Regenrückhaltebecken
- Baumschutz

R_30
D: 60,64
S: 58,64
T: 2,00
Angaben zu geplanten Regenwasserschächten

R_30
D: 60,64
S: 58,64
T: 2,00
Angaben zu geplanten Schmutzwasserschächten

Grundlage: - Stadtgrundkarte, Vermessung VB Gudat 04/2020, Vermessungsbüro Apolony 05/2022
Lagesystem: - ETRS 89 Z33 Höhenbezug: HN 76

Nr.	Art der Änderung	Datum	Name

Bauherr/Auftraggeber

Amt Stralendorf
Dorfstraße 30, 19073 Stralendorf

Phase	**Entwurfs- und Genehmigungsplanung**	Bestätigung Bauherr	
Vorhaben/Objekt	Stralendorf - Kanalbau Wodenweg/ Schulstraße und Neubau Regenrückhaltebecken	Bearbeiter	gez. Schopf
		gezeichnet	gez. Klüber
Fachbereich/Zeichnungsinhalt	Lageplan 03 - Planung RRB	geprüft	gez. Albrecht
		Maßstab	1 : 250
Verfasser	**Inros Lackner SE** Spieltordamm 9 19055 Schwerin Tel: 0385 6346-0, Fax: 0385 6346-111	Datum	10/2022
Auftrags-Nr./Plancode	2020-0018	Unterlage:	7
		Blatt-Nr.:	3