


Anlage A

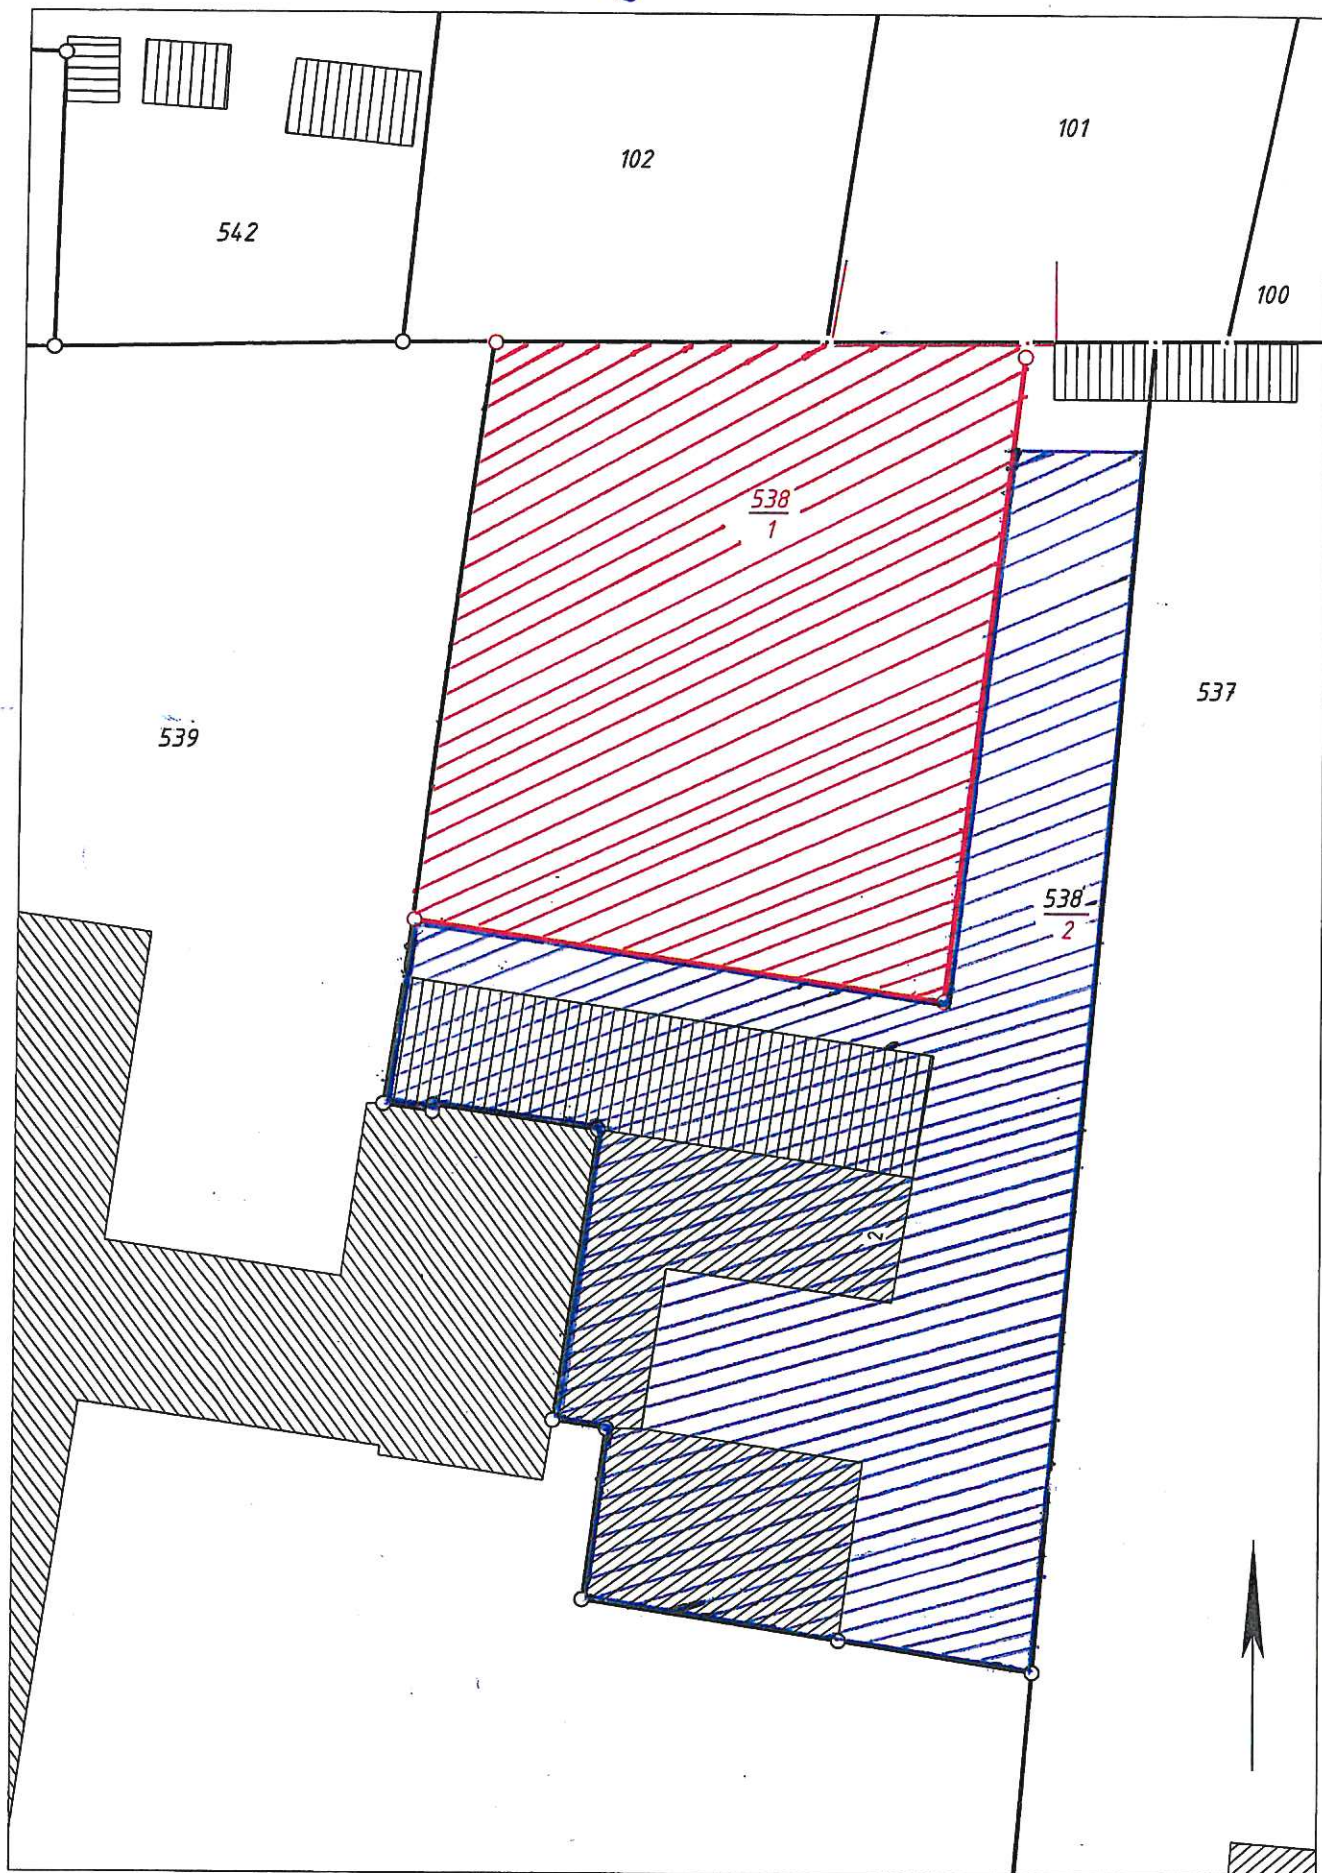

Vermessungsbüro Apolony ~ Bülower Straße 24 ~ 19217 Rehna
Gemarkung: Stralendorf bei Schwerin
Flur: 2, Flurstück(e): 538
Maßstab: 1:500