


Anlage 1 zur 4. Änderung des Flächennutzungsplans der Gemeinde Holthusen

LEGENDE

-  Geltungsbereich
-  Gemarkungsgrenze
-  Flurgrenze
-  Flurstücksgrenze

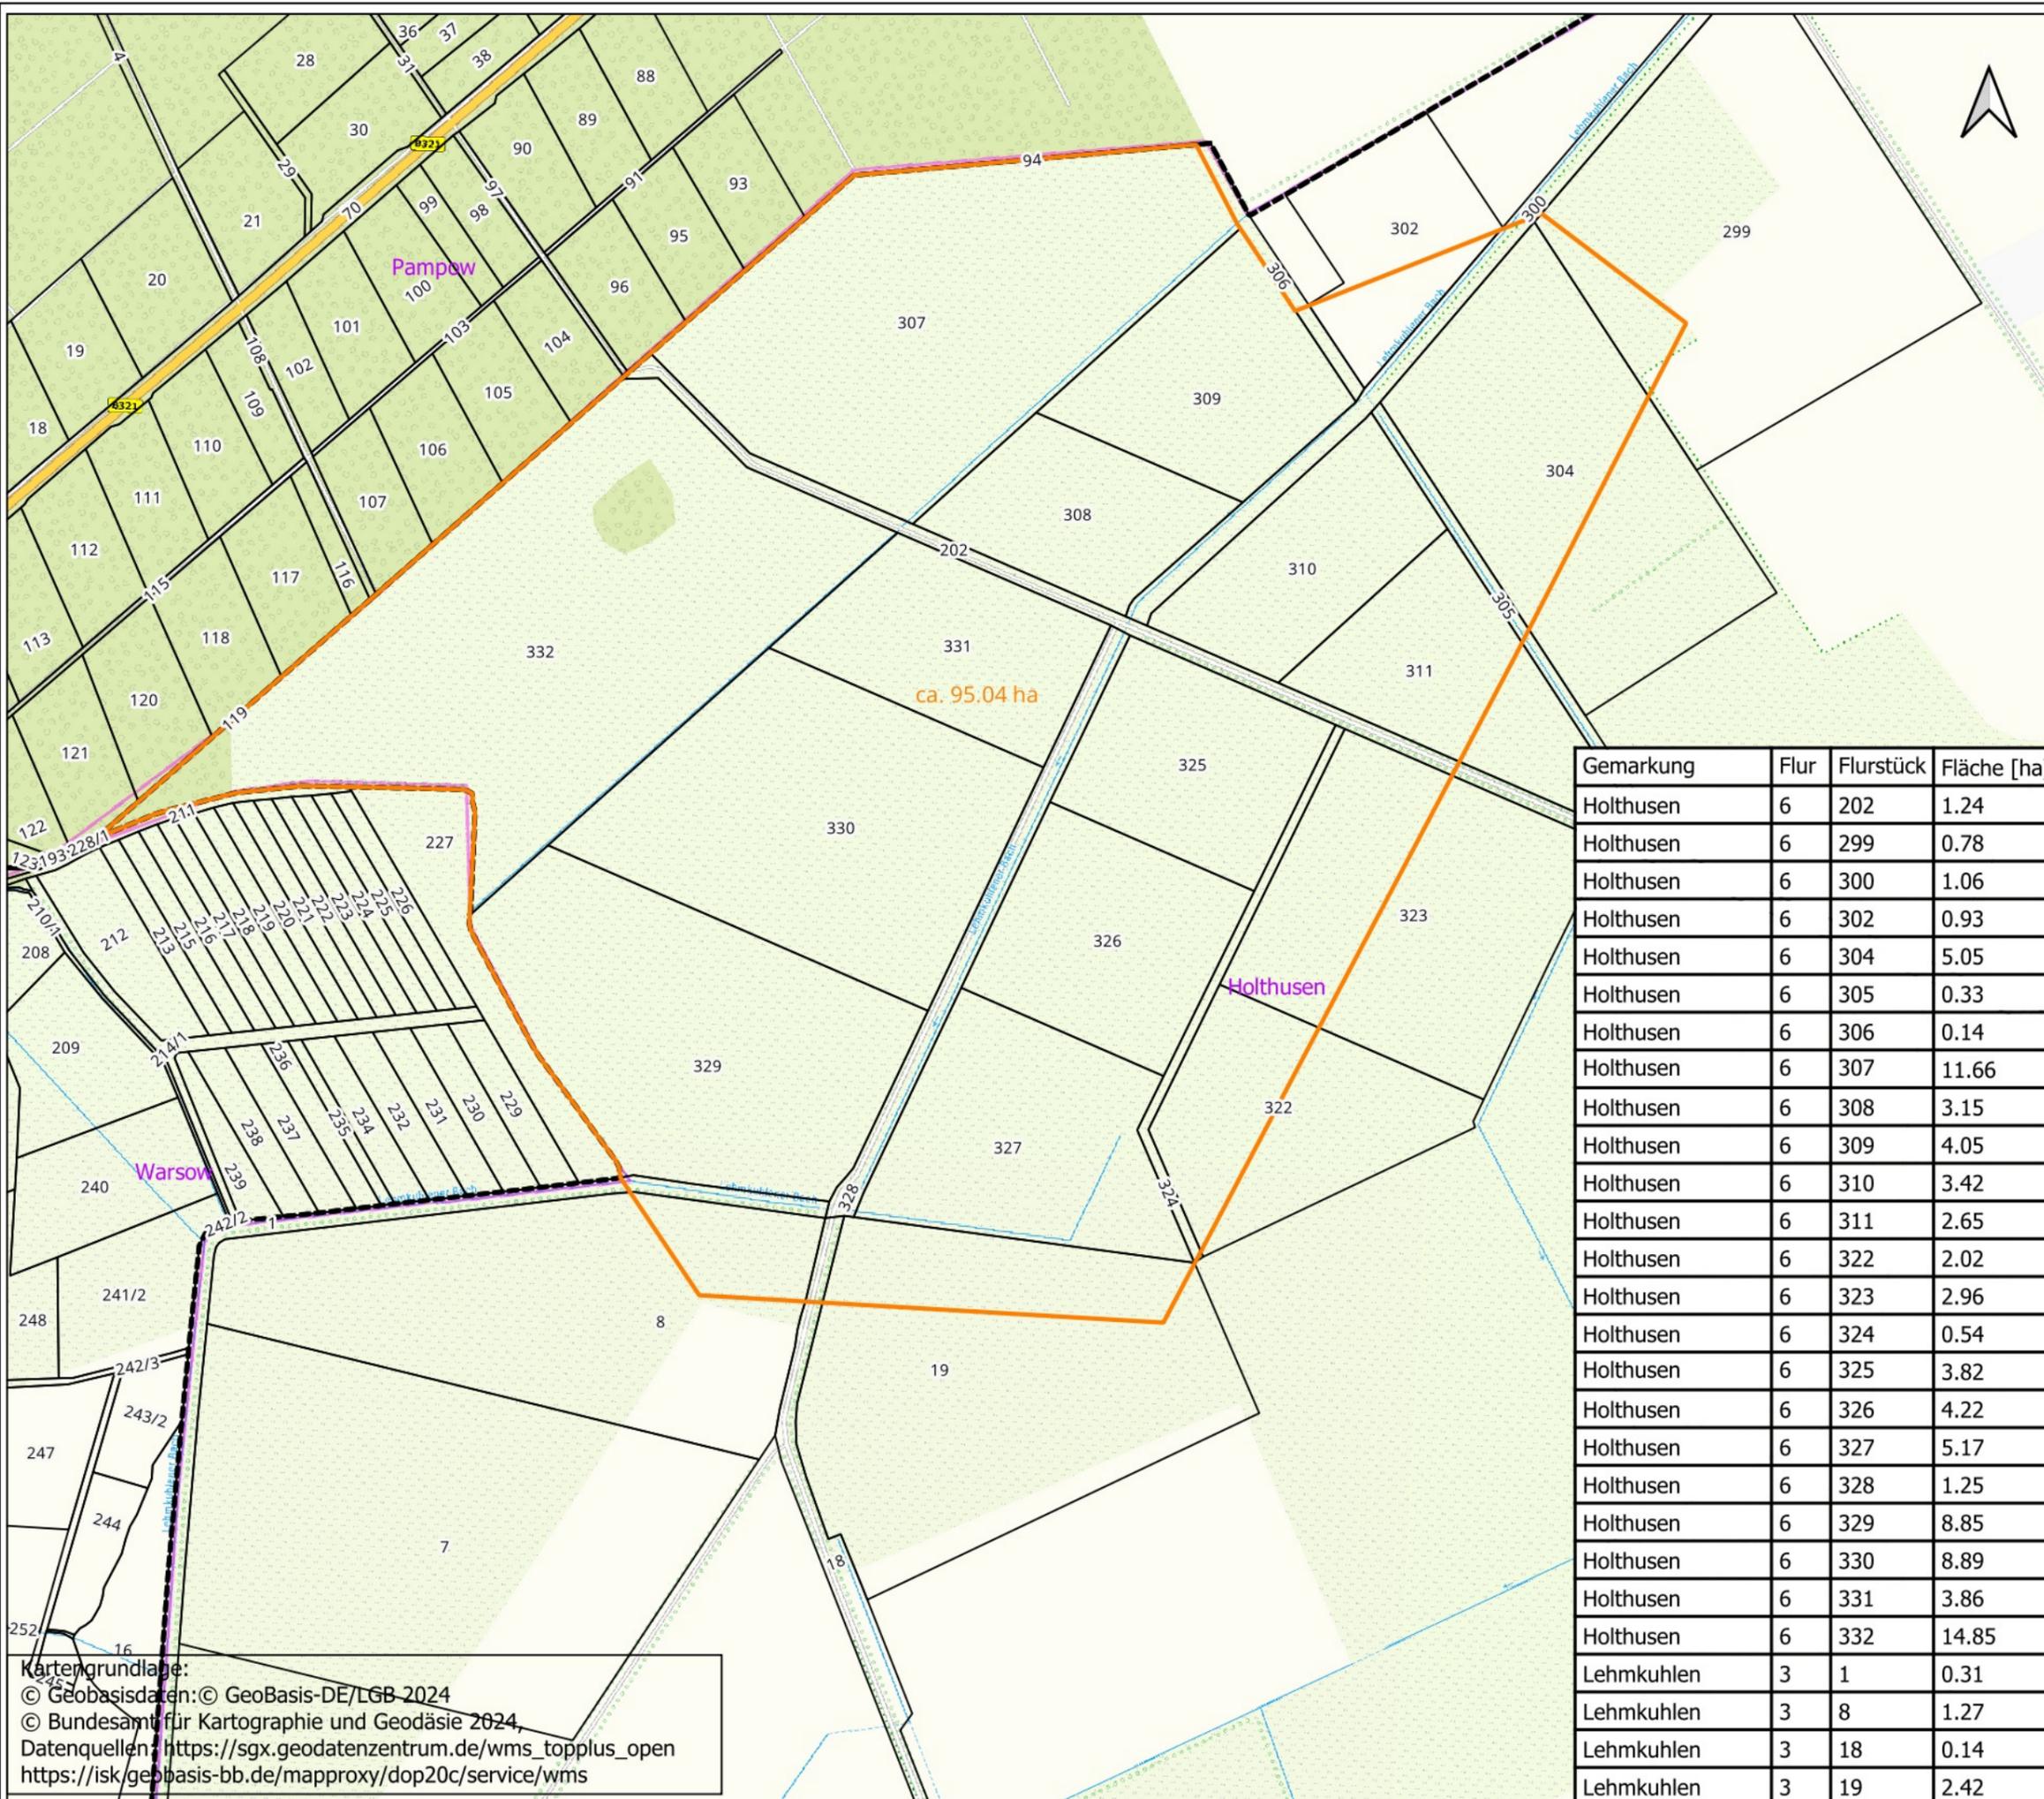

Gemarkung	Flur	Flurstück	Fläche [ha]
Holthusen	6	202	1.24
Holthusen	6	299	0.78
Holthusen	6	300	1.06
Holthusen	6	302	0.93
Holthusen	6	304	5.05
Holthusen	6	305	0.33
Holthusen	6	306	0.14
Holthusen	6	307	11.66
Holthusen	6	308	3.15
Holthusen	6	309	4.05
Holthusen	6	310	3.42
Holthusen	6	311	2.65
Holthusen	6	322	2.02
Holthusen	6	323	2.96
Holthusen	6	324	0.54
Holthusen	6	325	3.82
Holthusen	6	326	4.22
Holthusen	6	327	5.17
Holthusen	6	328	1.25
Holthusen	6	329	8.85
Holthusen	6	330	8.89
Holthusen	6	331	3.86
Holthusen	6	332	14.85
Lehmkuhlen	3	1	0.31
Lehmkuhlen	3	8	1.27
Lehmkuhlen	3	18	0.14
Lehmkuhlen	3	19	2.42

Projekt:  
Holthusen-West

Anlage 1 zur Änderung des Flächennutzungsplans

Entwurfsverfasser/in:

NaturstromProjekte GmbH  
Schulstraße 6a  
01968 Senftenberg

Telefon: 03573 81070-10



0 100 200 m



Kartengrundlage:  
© Geobasisdaten: © GeoBasis-DE/LGB-2024  
© Bundesamt für Kartographie und Geodäsie 2024  
Datenquellen: [https://sgx.geodatenzentrum.de/wms\\_topplus\\_open](https://sgx.geodatenzentrum.de/wms_topplus_open)  
<https://isk.geobasis-bb.de/mapproxy/dop20c/service/wms>

Maßstab:  
1:6.000

Stand:  
08.02.2024

erstellt / beauftragt:  
JHE / -

Datei:  
Holthusen\_33.qgs

Layout:  
ÜK\_A3q

Format:  
DIN A3