
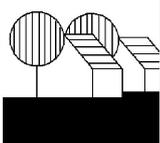


SATZUNG

DER GEMEINDE HOLTHUSEN ÜBER DIE
KLARSTELLUNGS- UND ERGÄNZUNGSSATZUNG
FÜR EINEN TEILBEREICH
DER ORTSLAGE HOLTHUSEN
AM WIESENWEG UND AN DER K62
nach § 34 Abs. 4 Satz 1 Nr. 1 und 3 BauGB

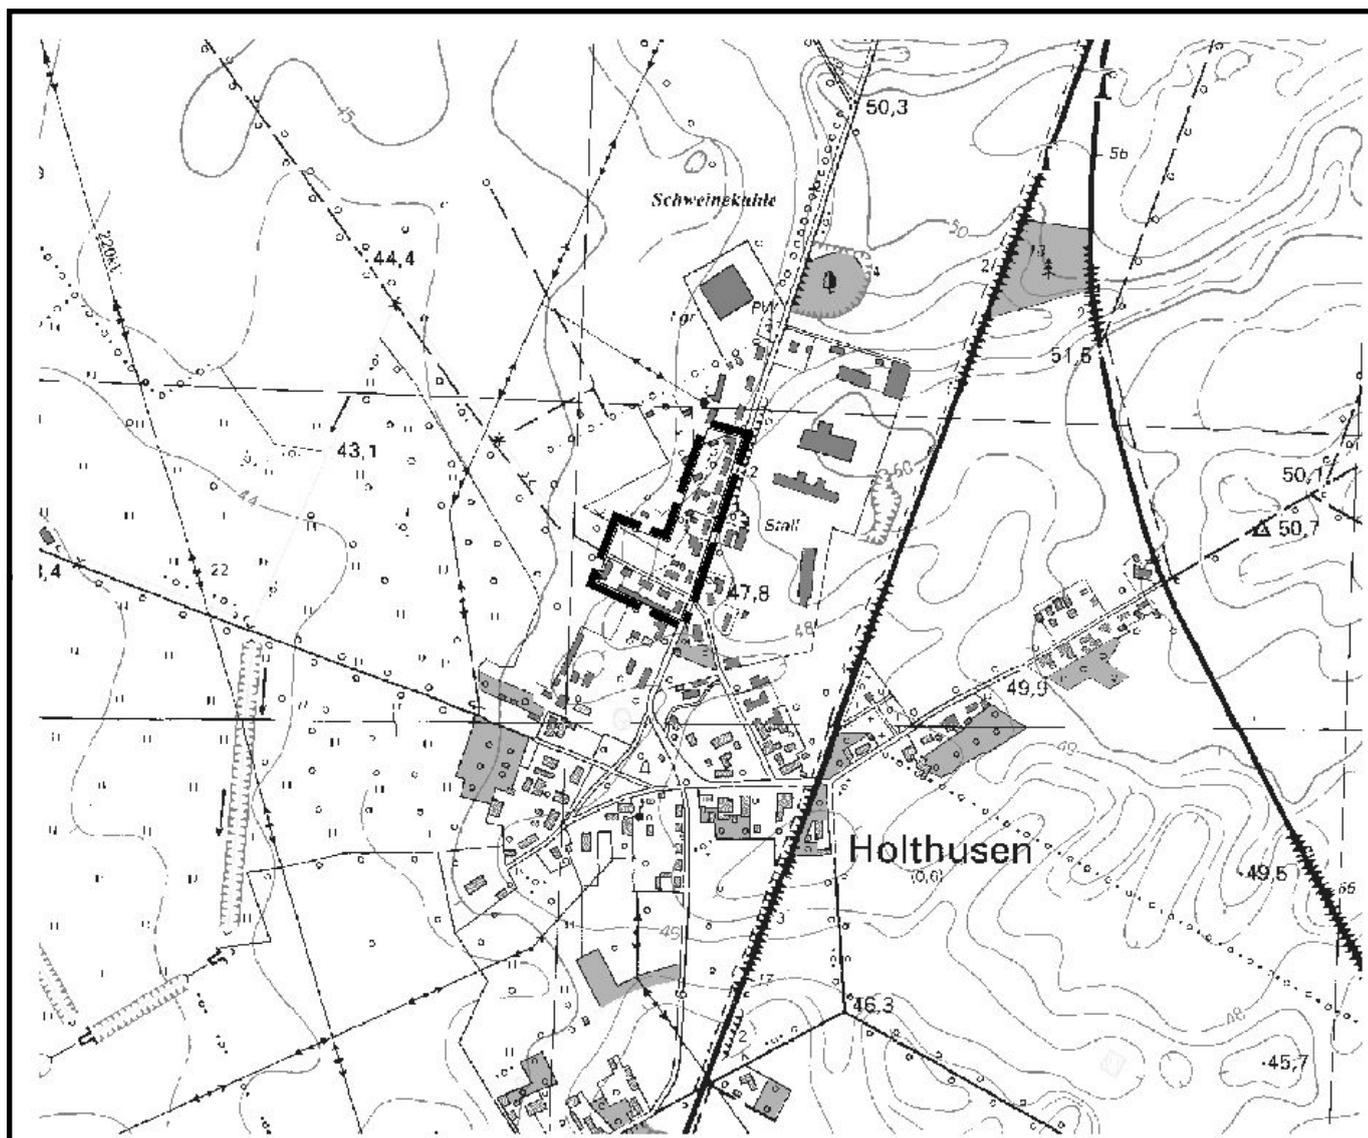

Planungsbüro Mahnel

Rudolf-Breitscheid-Straße 11 Tel. 03881/7105-0
23936 Grevesmühlen Fax 03881/7105-50


Planungsstand:

**BESCHLUSSVORLAGE
ENTWURF**

Lageplan



M 1 : 750

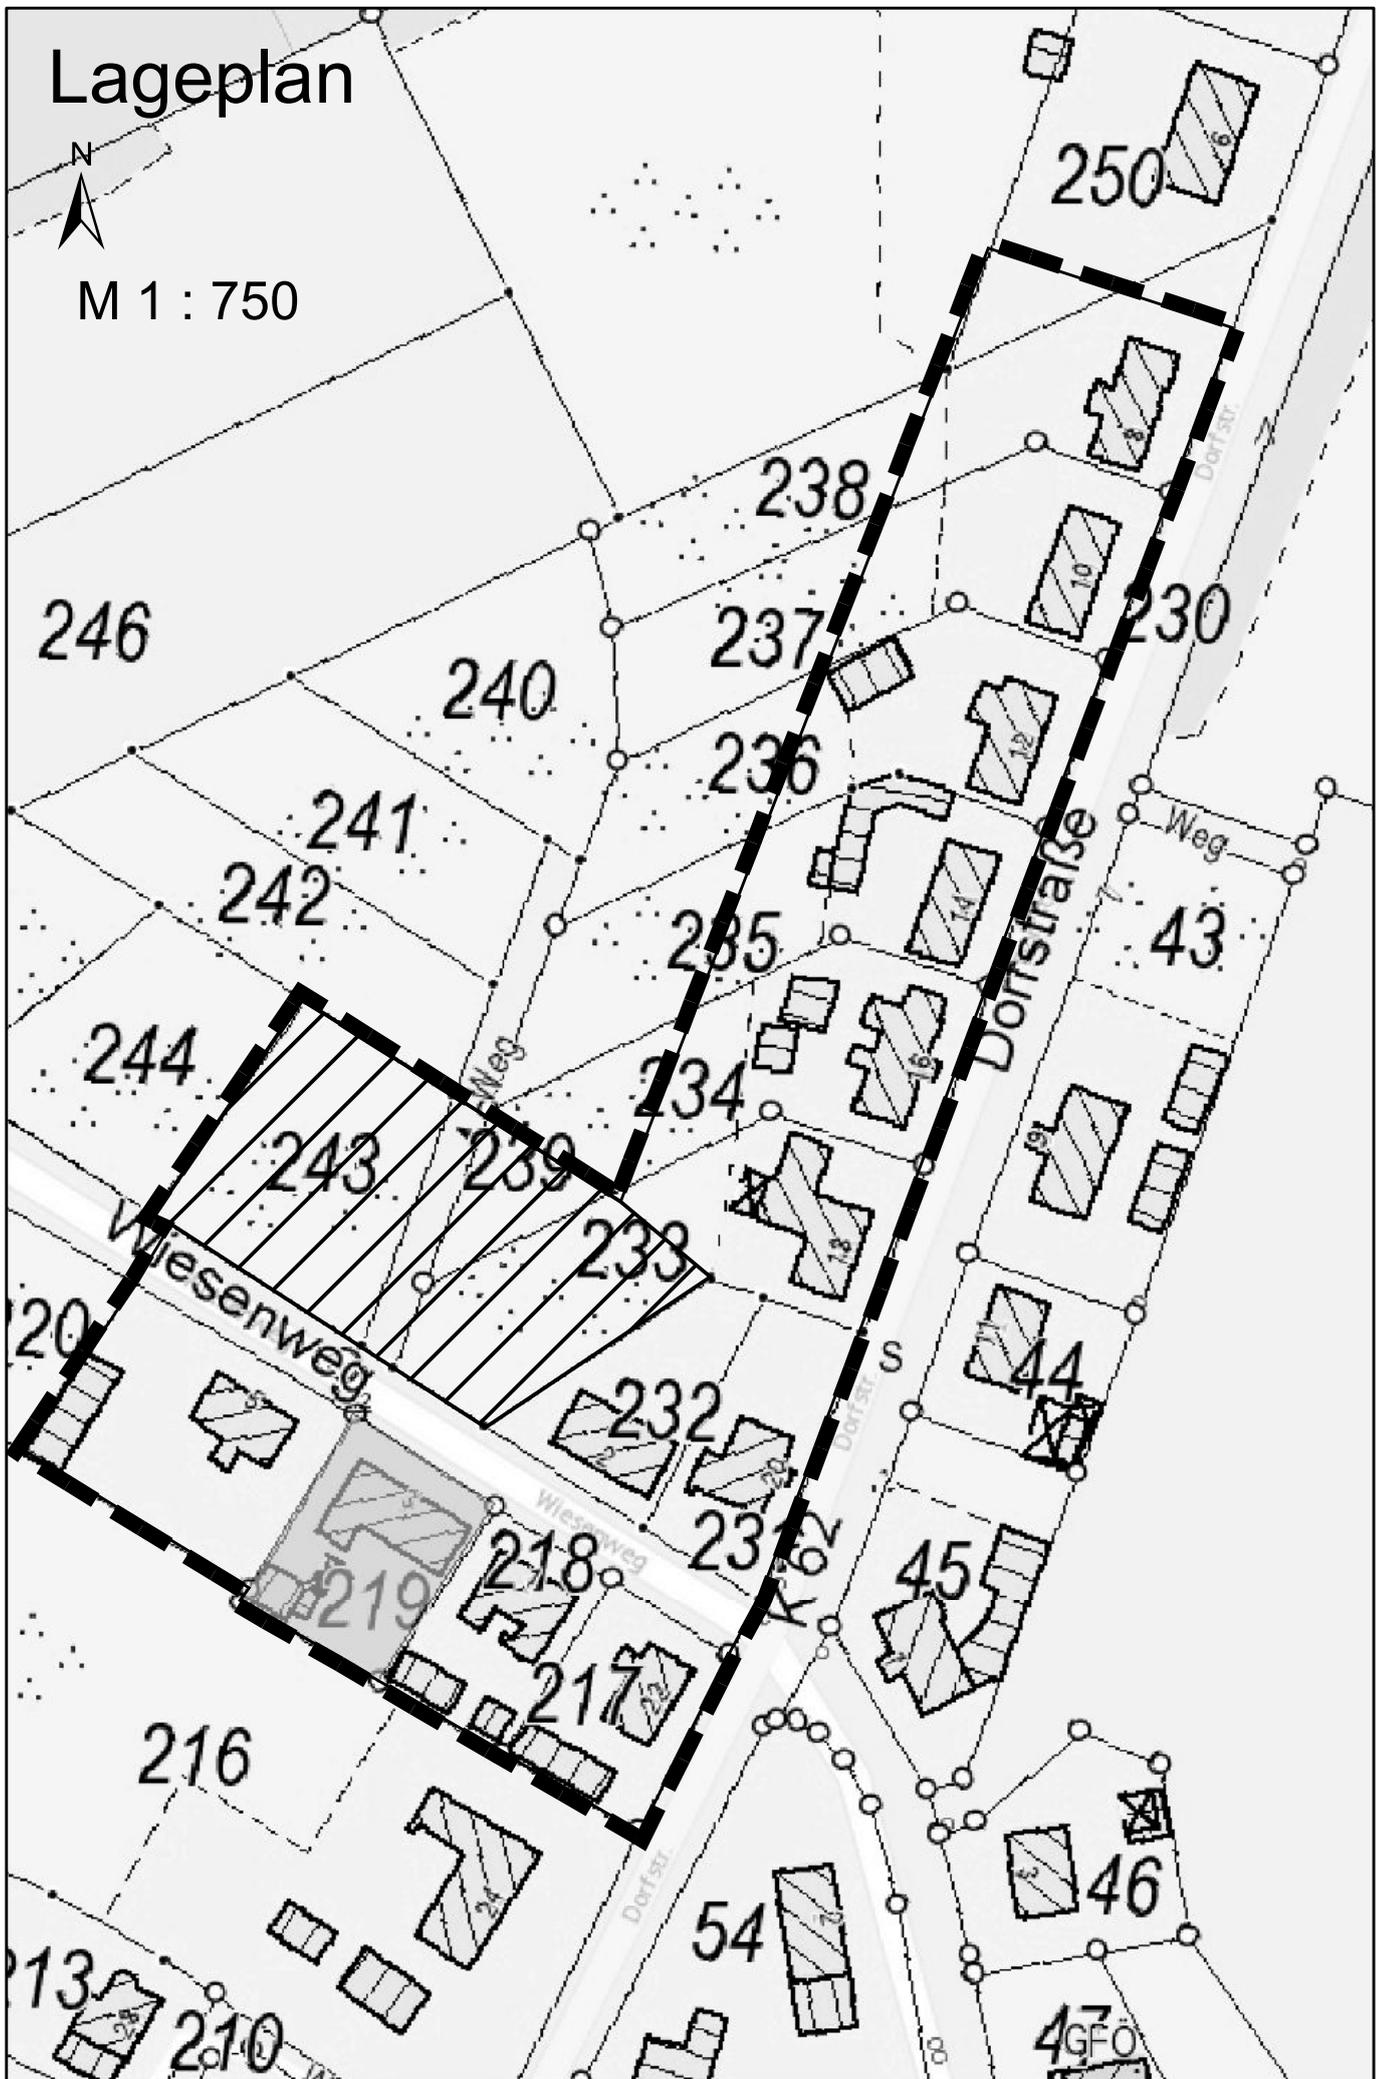

PLANZEICHENERKLÄRUNG

Festsetzungen



Grenze des Geltungsbereiches der Klarstellungs- und Ergänzungssatzung der Gemeinde Holthusen für einen Teilbereich der Ortslage Holthusen



Flächen innerhalb des im Zusammenhang bebauten Ortsteils (§34 Abs. 4 Satz 1 BauGB)



Ergänzungsflächen (§24 Abs. 4 Satz 1 Nr. 3 BauGB)

Darstellung ohne Normcharakter



vorhandene bauliche Anlagen



Vorhanden Grundstücksgrenzen
Flurstücksnummer