



LAGEPLAN

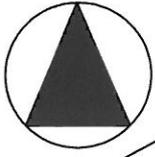

M 1 : 1.000

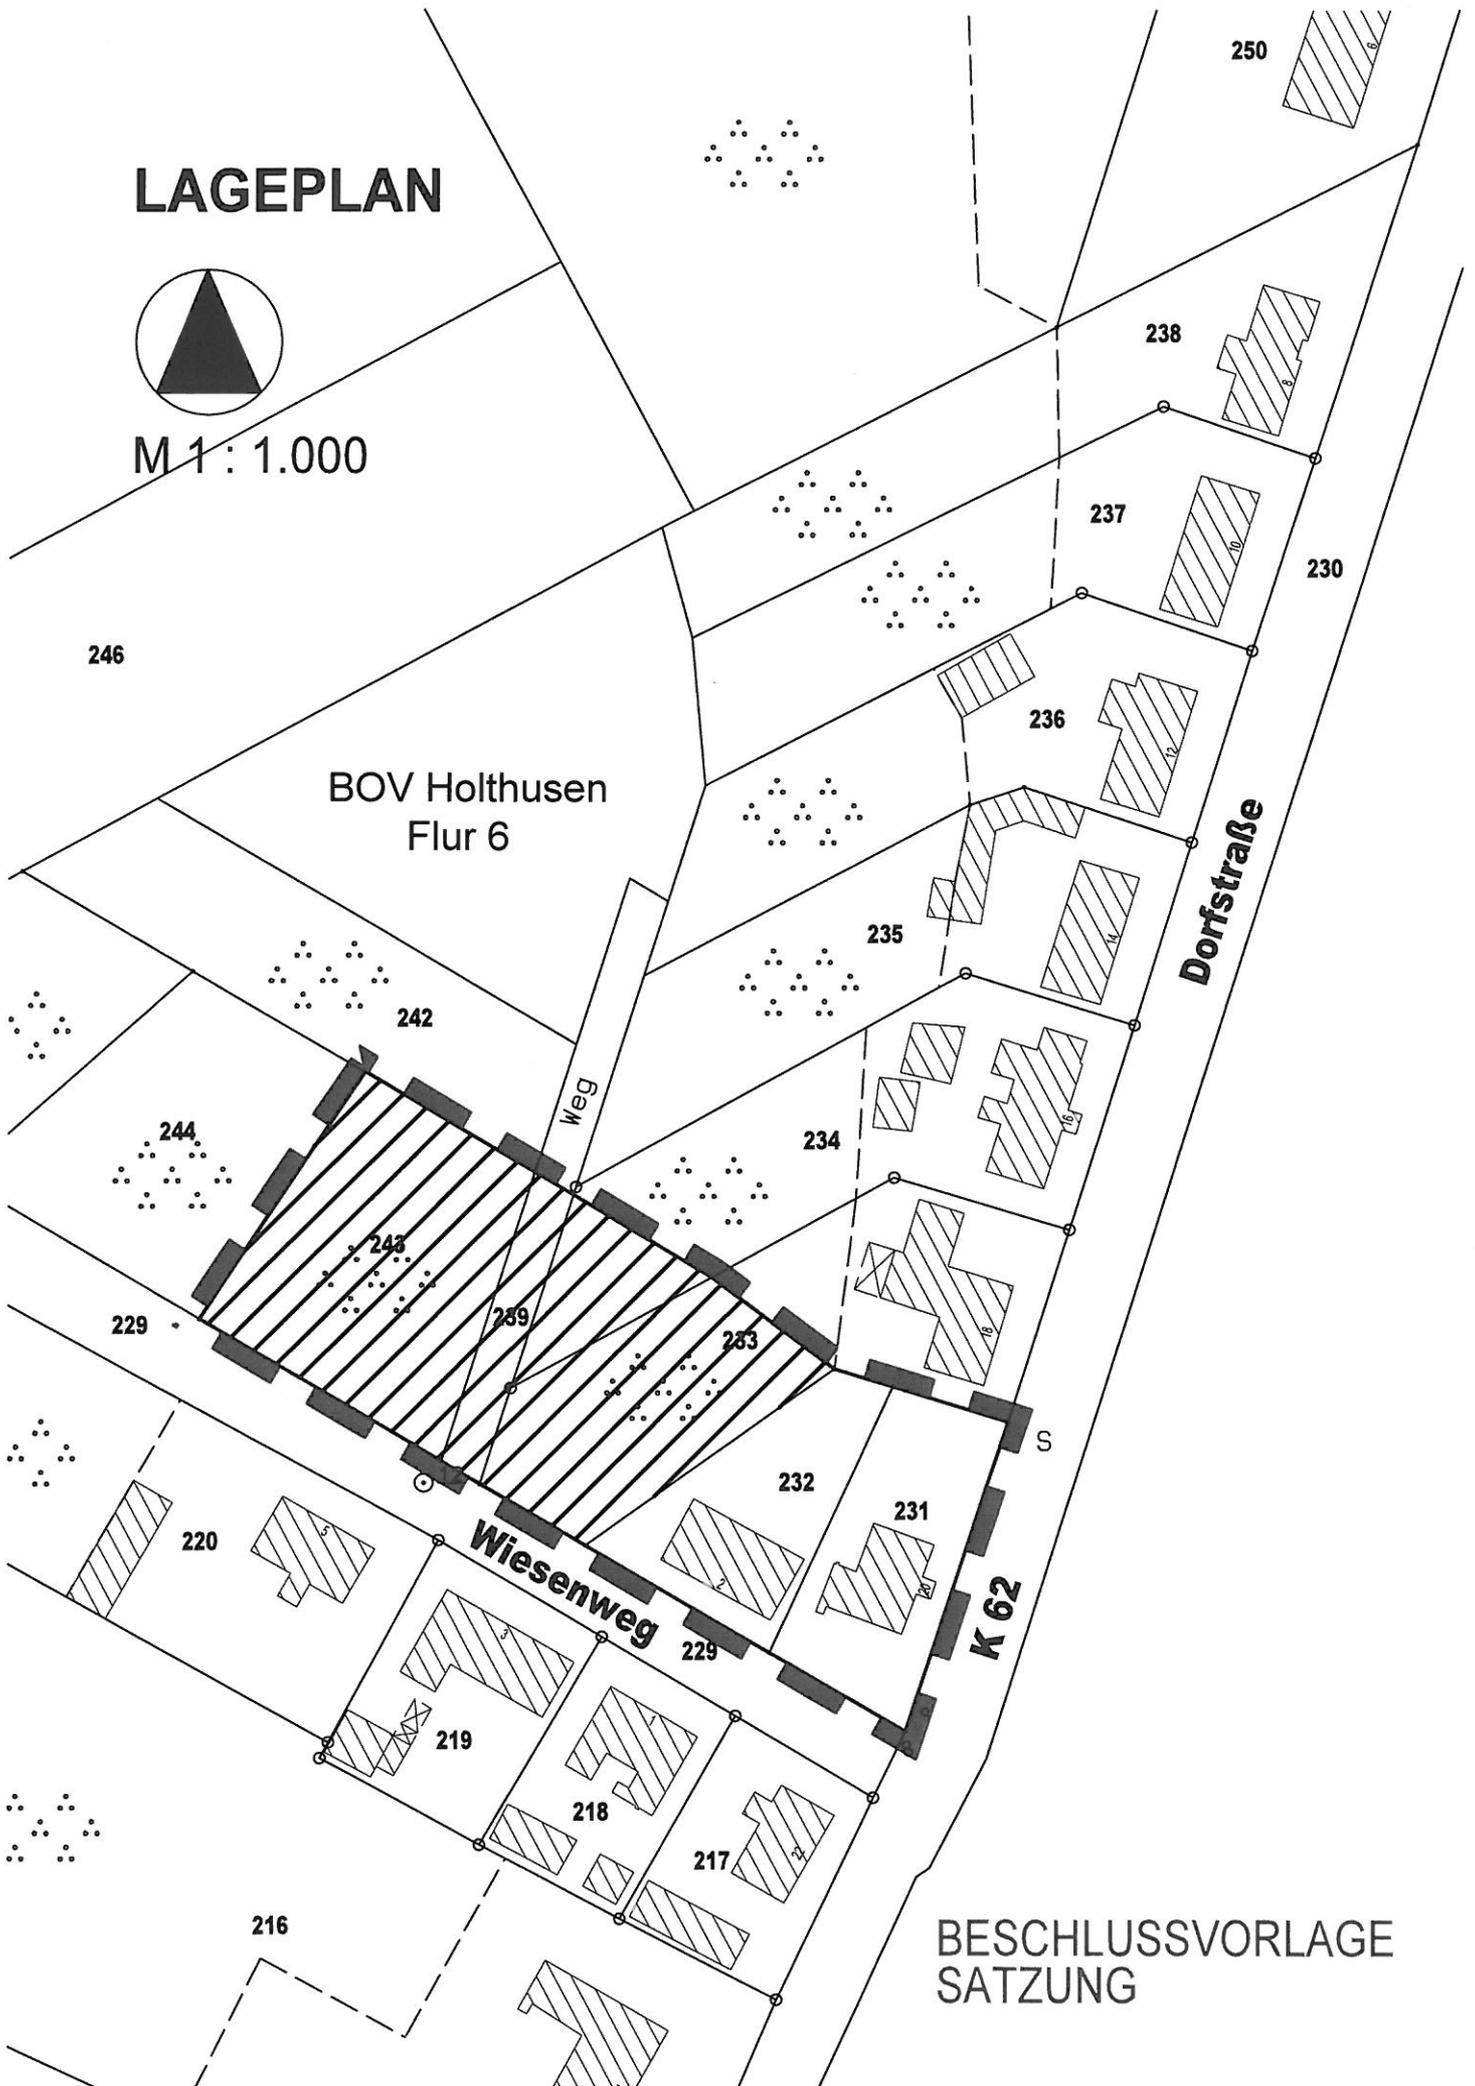

BESCHLUSSVORLAGE
SATZUNG