
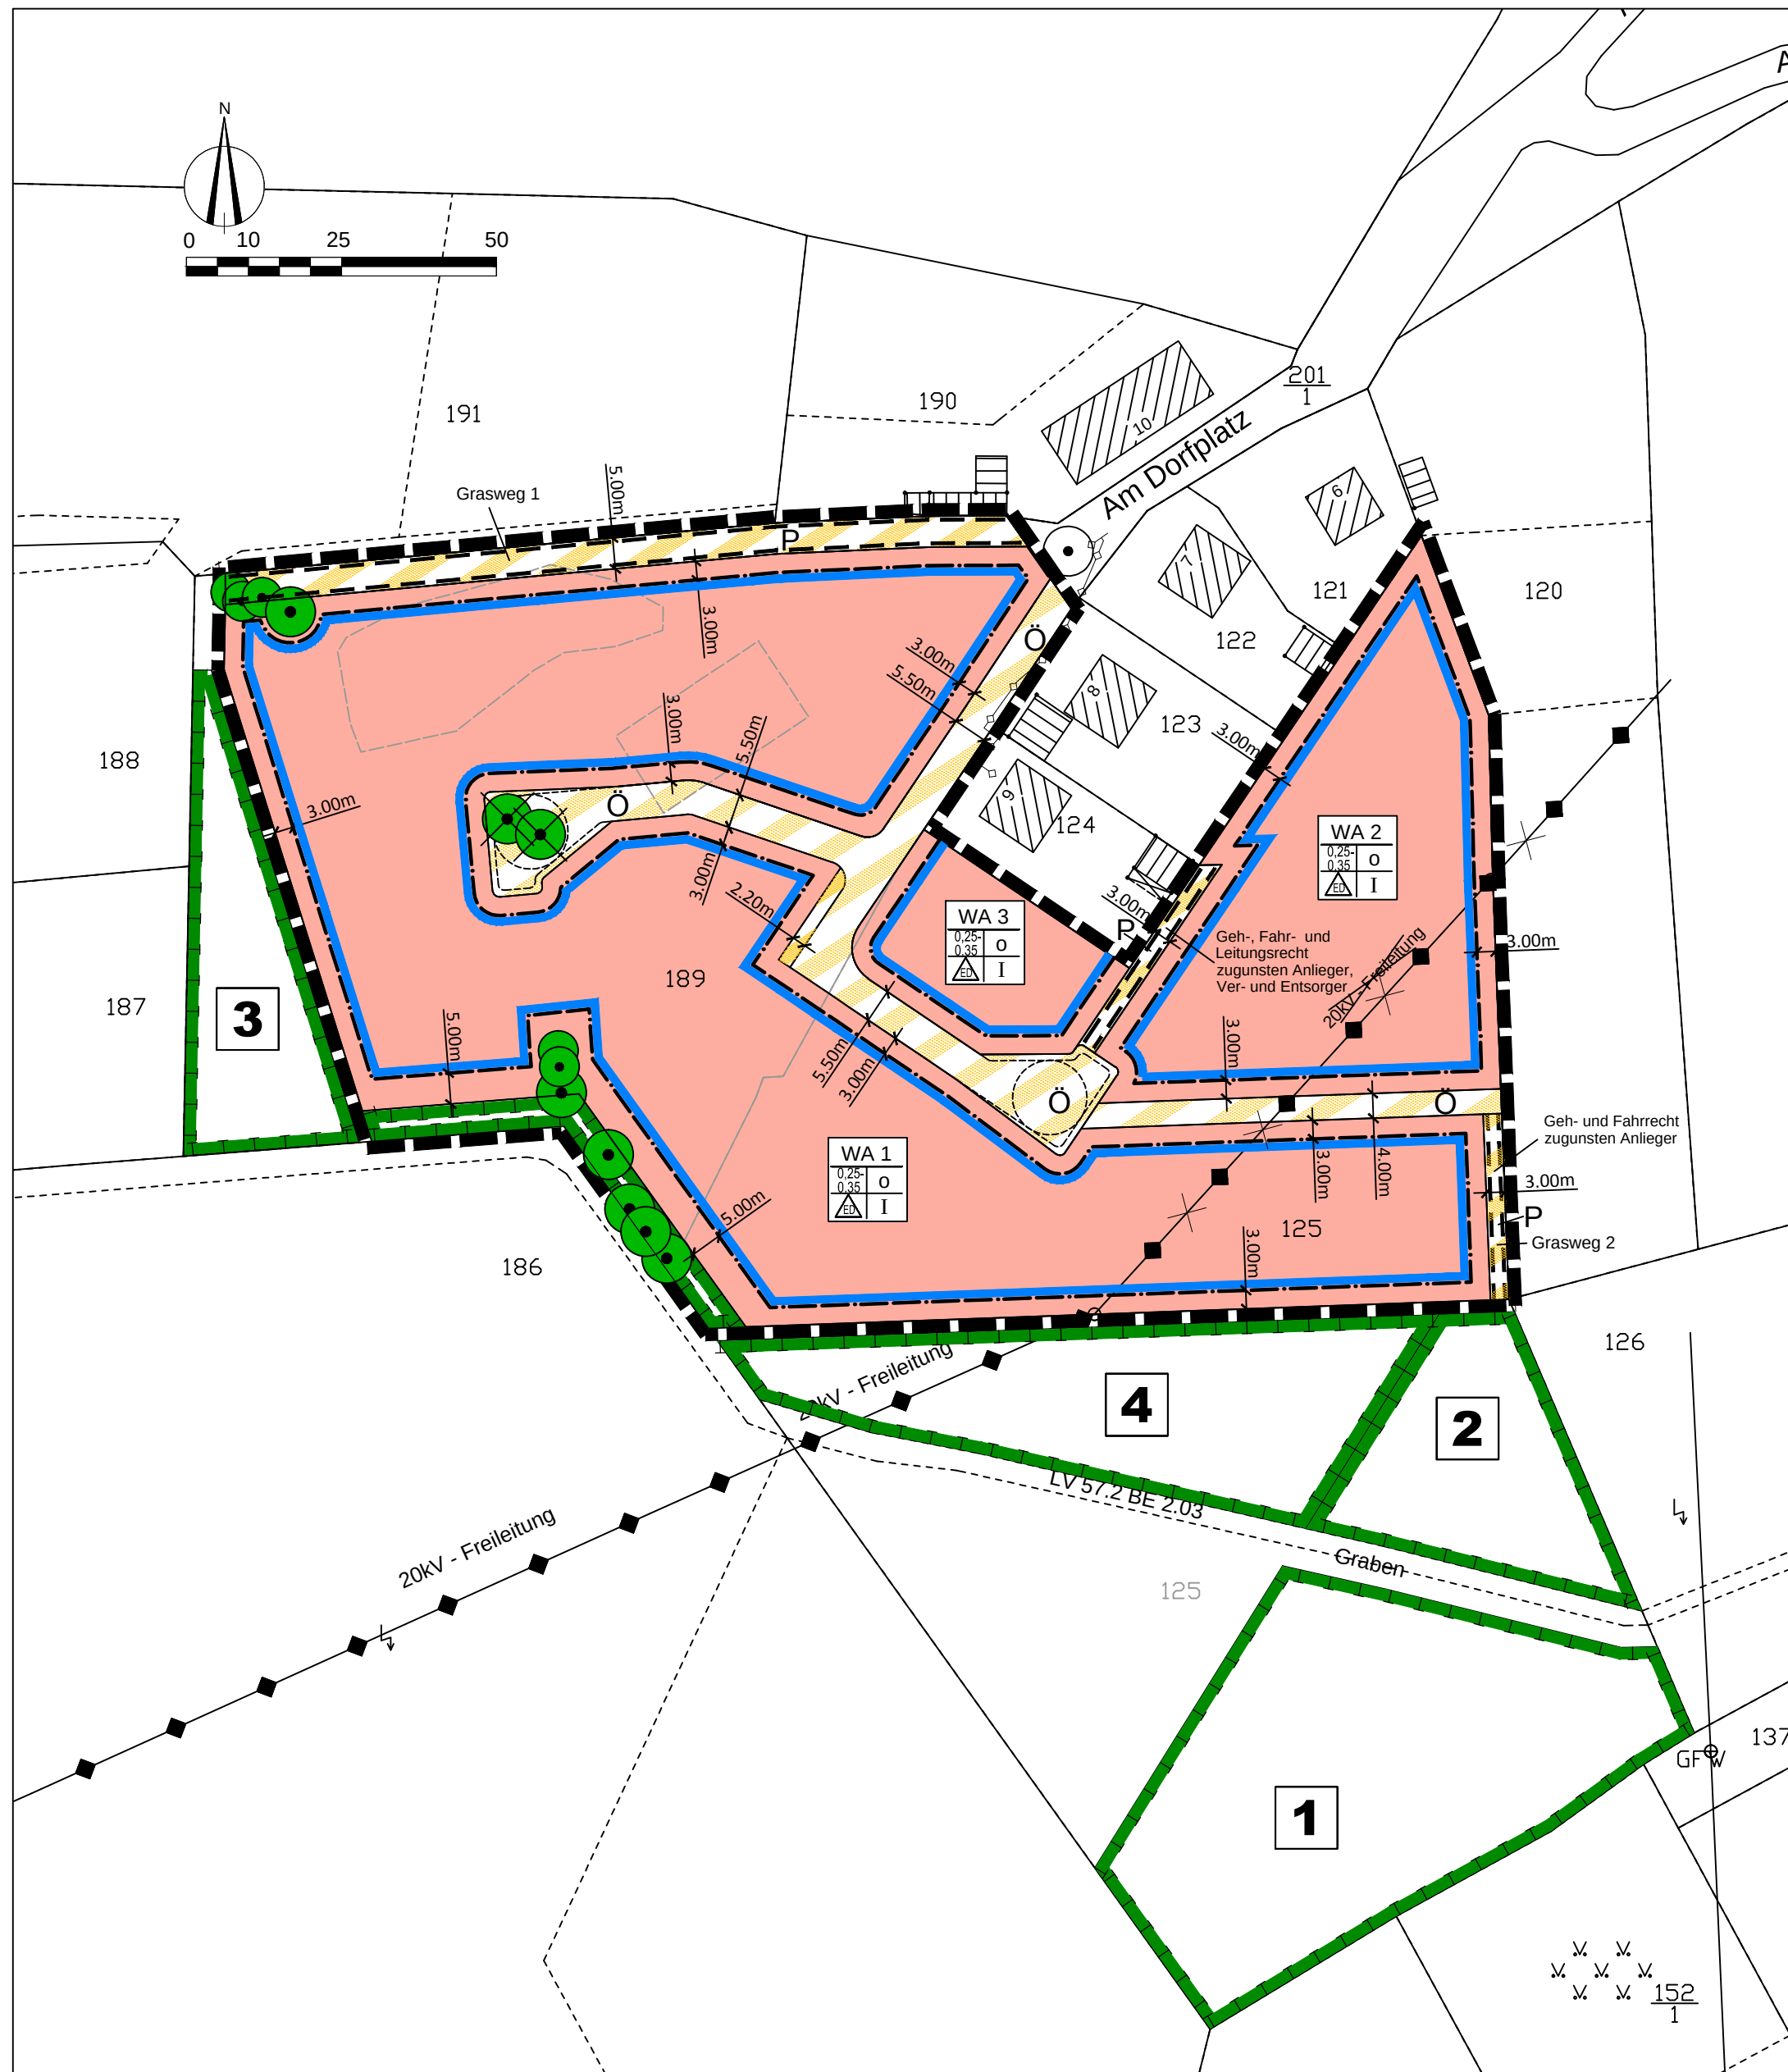


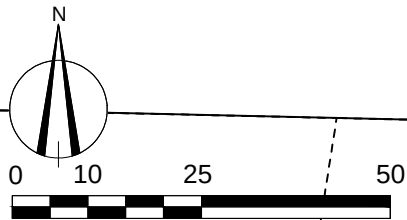

Rechtskraft:	
genehmigungsfähige Planfassung:	
Entwurf:	November 2013
Vorentwurf:	Oktober 2013
Planungsstand	Datum:

Bebauungsplan Nr. 9 der Gemeinde Holthusen "Am Dorfplatz"

Kartengrundlage:	Auftragnehmer:
Flurkarte Gemarkung Holthusen Flur 6	Stadtplanerin Dipl.-Ing. Gudrun Schwarz Bürogemeinschaft Stadt- und Landschaftsplanung 19057 Schwelm, Ziegeleiweg 3 Telefon: 03054 409759800 e-mail: g.schwarz@bunton-od.de Fax: 03054 409759809
Maßstab 1:1000	Zeichner:
	Dipl.-Ing. Frank Ortel Bürogemeinschaft Stadt- und Landschaftsplanung CAD - Zeichnen - GIS - Computerservice 19057 Schwelm, Ziegeleiweg 3 Telefon: 03054 409759800 e-mail: f.ortel@bunton-od.de Fax: 03054 409759809