


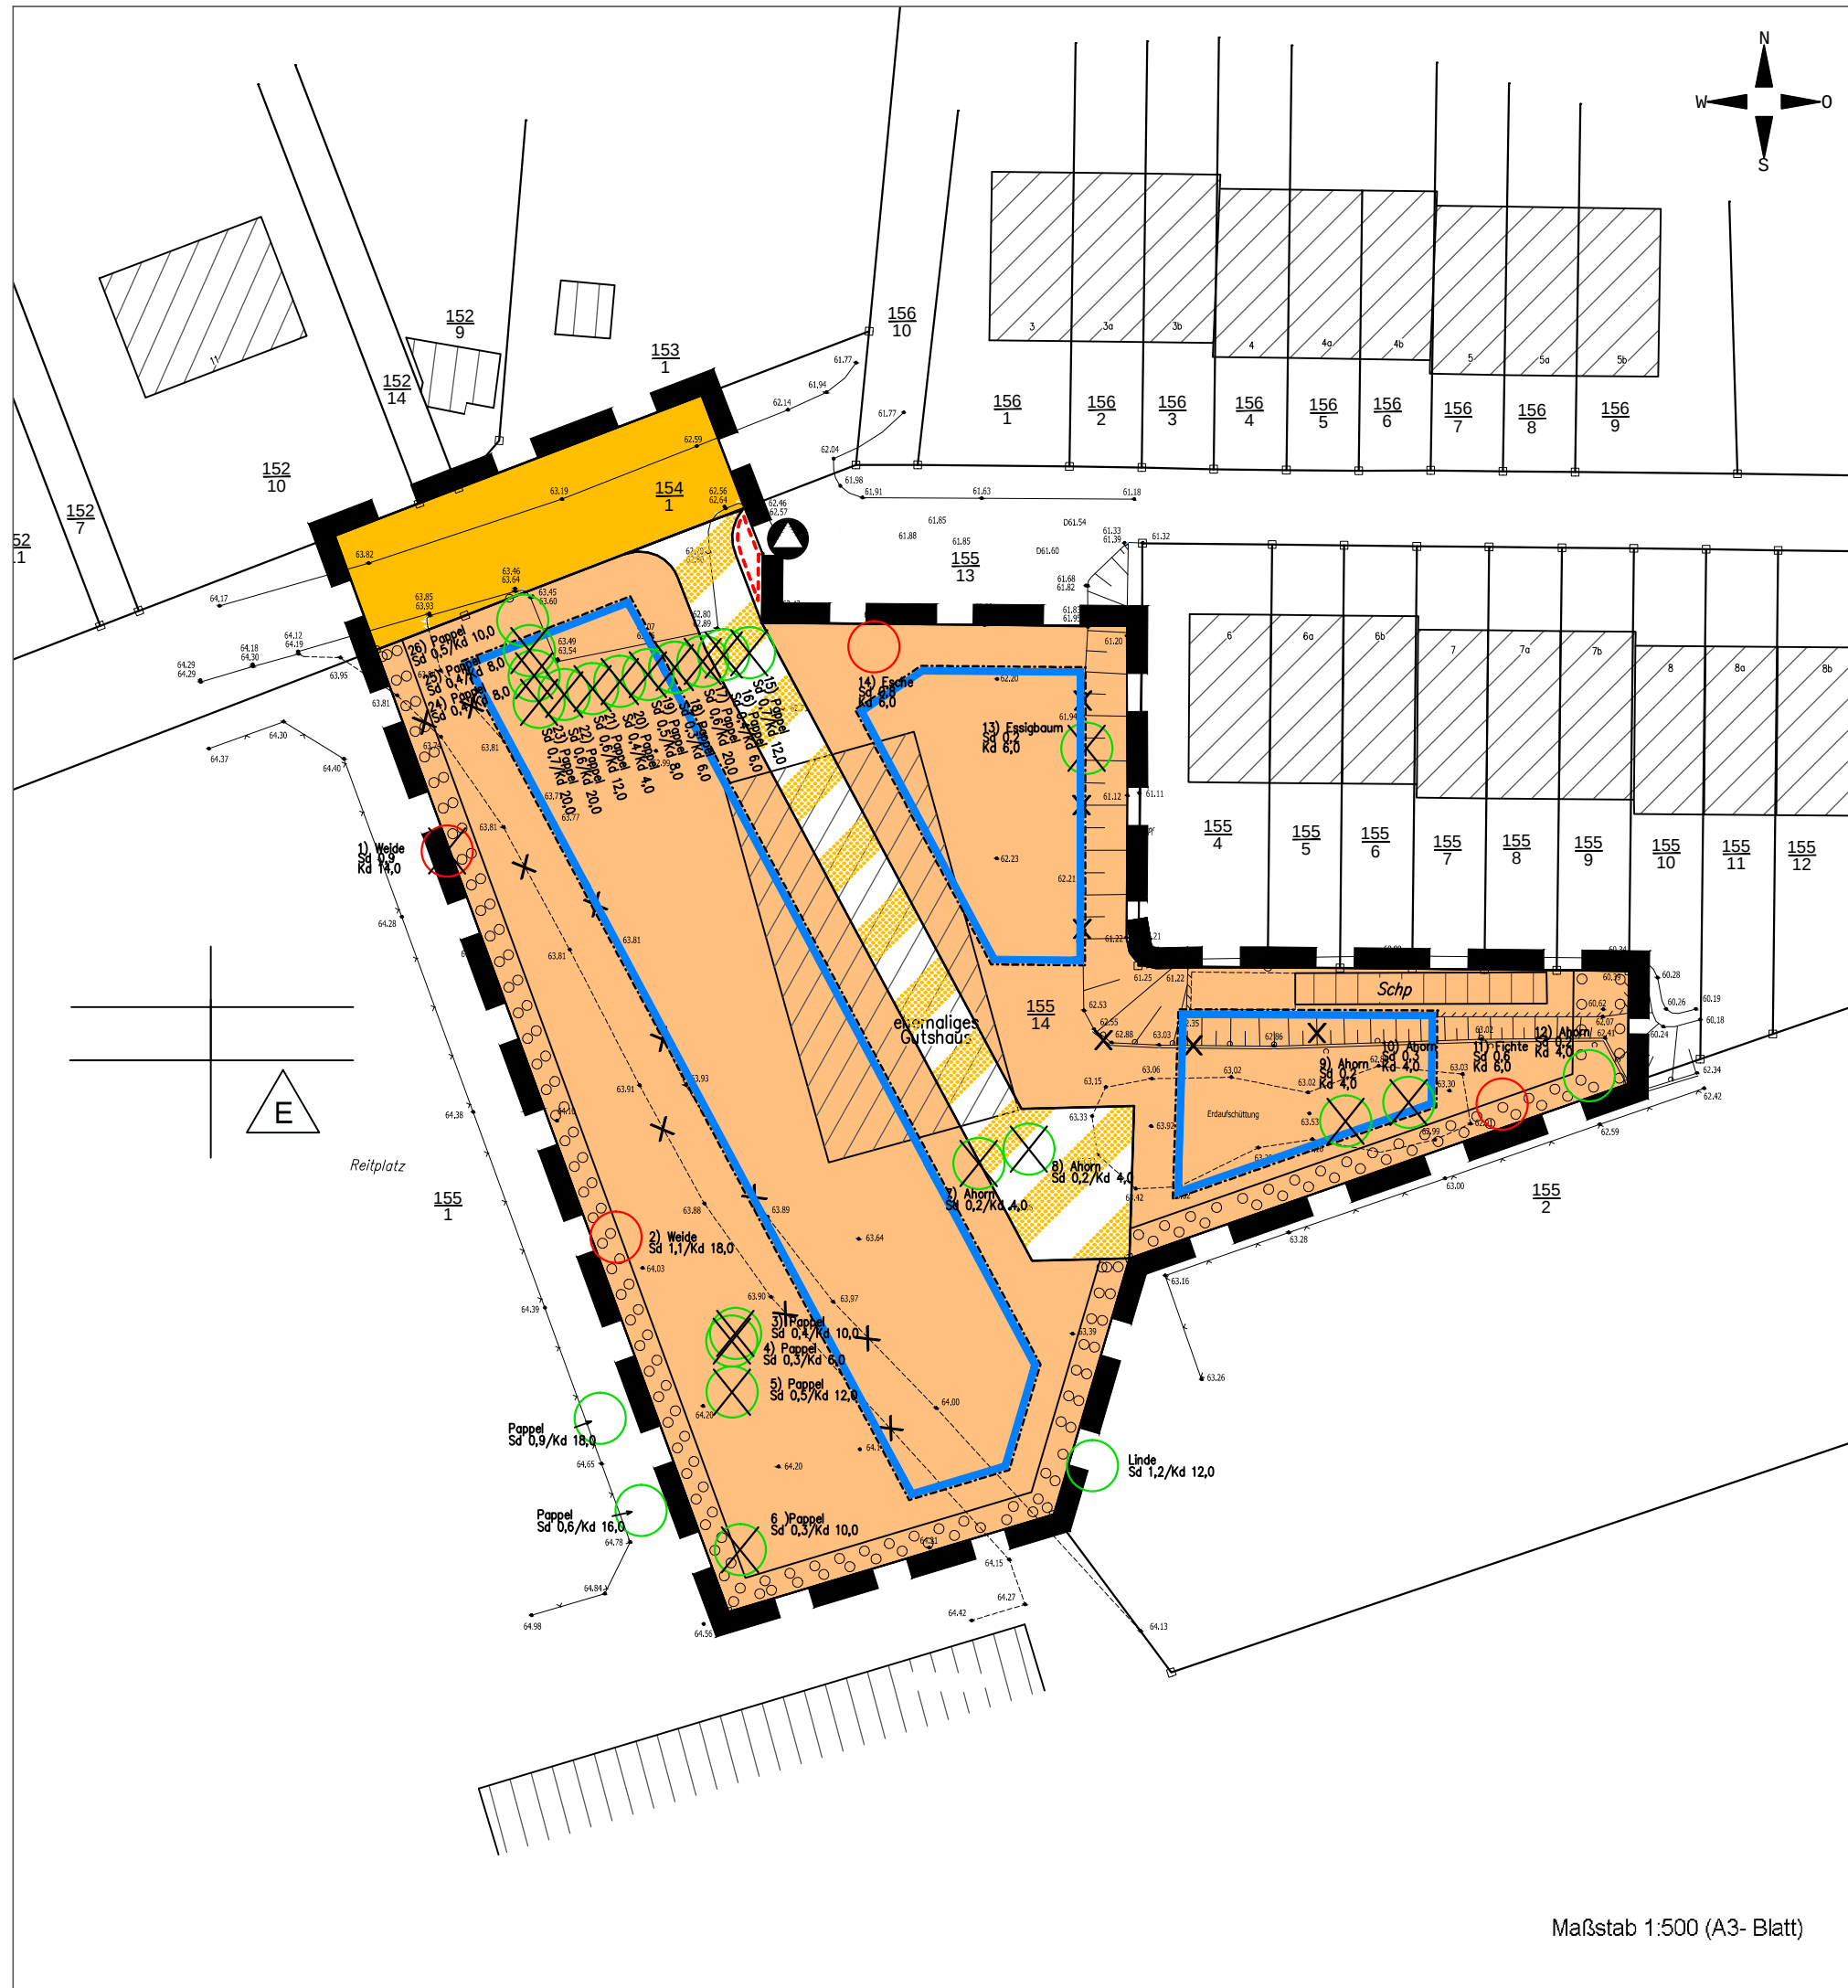

Gemeinde Klein Rogahn

Vorhabenbezogener Bebauungsplan Nr. 11
„Am alten Gutshaus“ (Stand 14.08.2015)

Gehölzbestand

- Gehölz gemäß § 18 NatSchAG M-V gesetzlich geschützt
- Gehölz ohne Schutzstatus
- X Gehölz künftig fortfallend

Liste künftig entfallender Gehölze

Baum Nr.	Baumart	Schutz gemäß §18 NatSchAG MV (ab Stamm- durchmesser 0,32 m)	Stammdurchmesser, Kronendurchmesser in m	Stammumfang in cm	Kompensationsumfang g gemäß Baumschutz- kompensationserlass MV (ab 50 cm Stammumfang 0,16)
1	Weide		0,9/14,0	280	1:3
3	Pappel		0,4/10,0	130	1:1
4	Pappel		0,3/0,6	90	1:1
5	Pappel		0,5/12,0	160	1:2
6	Pappel		0,3/10,0	90	1:1
7	Ahorn		0,2/4,0	60	1:1
8	Ahorn		0,2/4,0	60	1:1
9	Ahorn		0,2/4,0	60	1:1
10	Ahorn		0,3/4,0	90	1:1
13	Essigbaum		0,2/6,0	60	1:1
15	Pappel		0,7/12,0	220	1:2
16	Pappel		0,4/6,0	130	1:1
17	Pappel		0,6/20,0	190	1:2
18	Pappel		0,3/6,0	90	1:1
19	Pappel		0,5/8,0	160	1:2
20	Pappel		0,4/4,0	130	1:1
21	Pappel		0,6/12,0	190	1:2
22	Pappel		0,6/20,0	190	1:2
23	Pappel		0,7/20,0	220	1:2
24	Pappel		0,4/8,0	130	1:1
25	Pappel		0,4/8,0	130	1:1
21	Gesamtsumme	1			30

Stadt- und Regionalplanung

Partnerschaftsgesellschaft:
Dipl.-Ing.
Martin Hufmann
Dipl.-Geogr.
Lars Fricke
Hrämerstraße 25
23966 Wismar
Tel. 03841 470 640-0
Fax 03841 470 640-9
www.srp-wismar.de, info@srp-wismar.de