
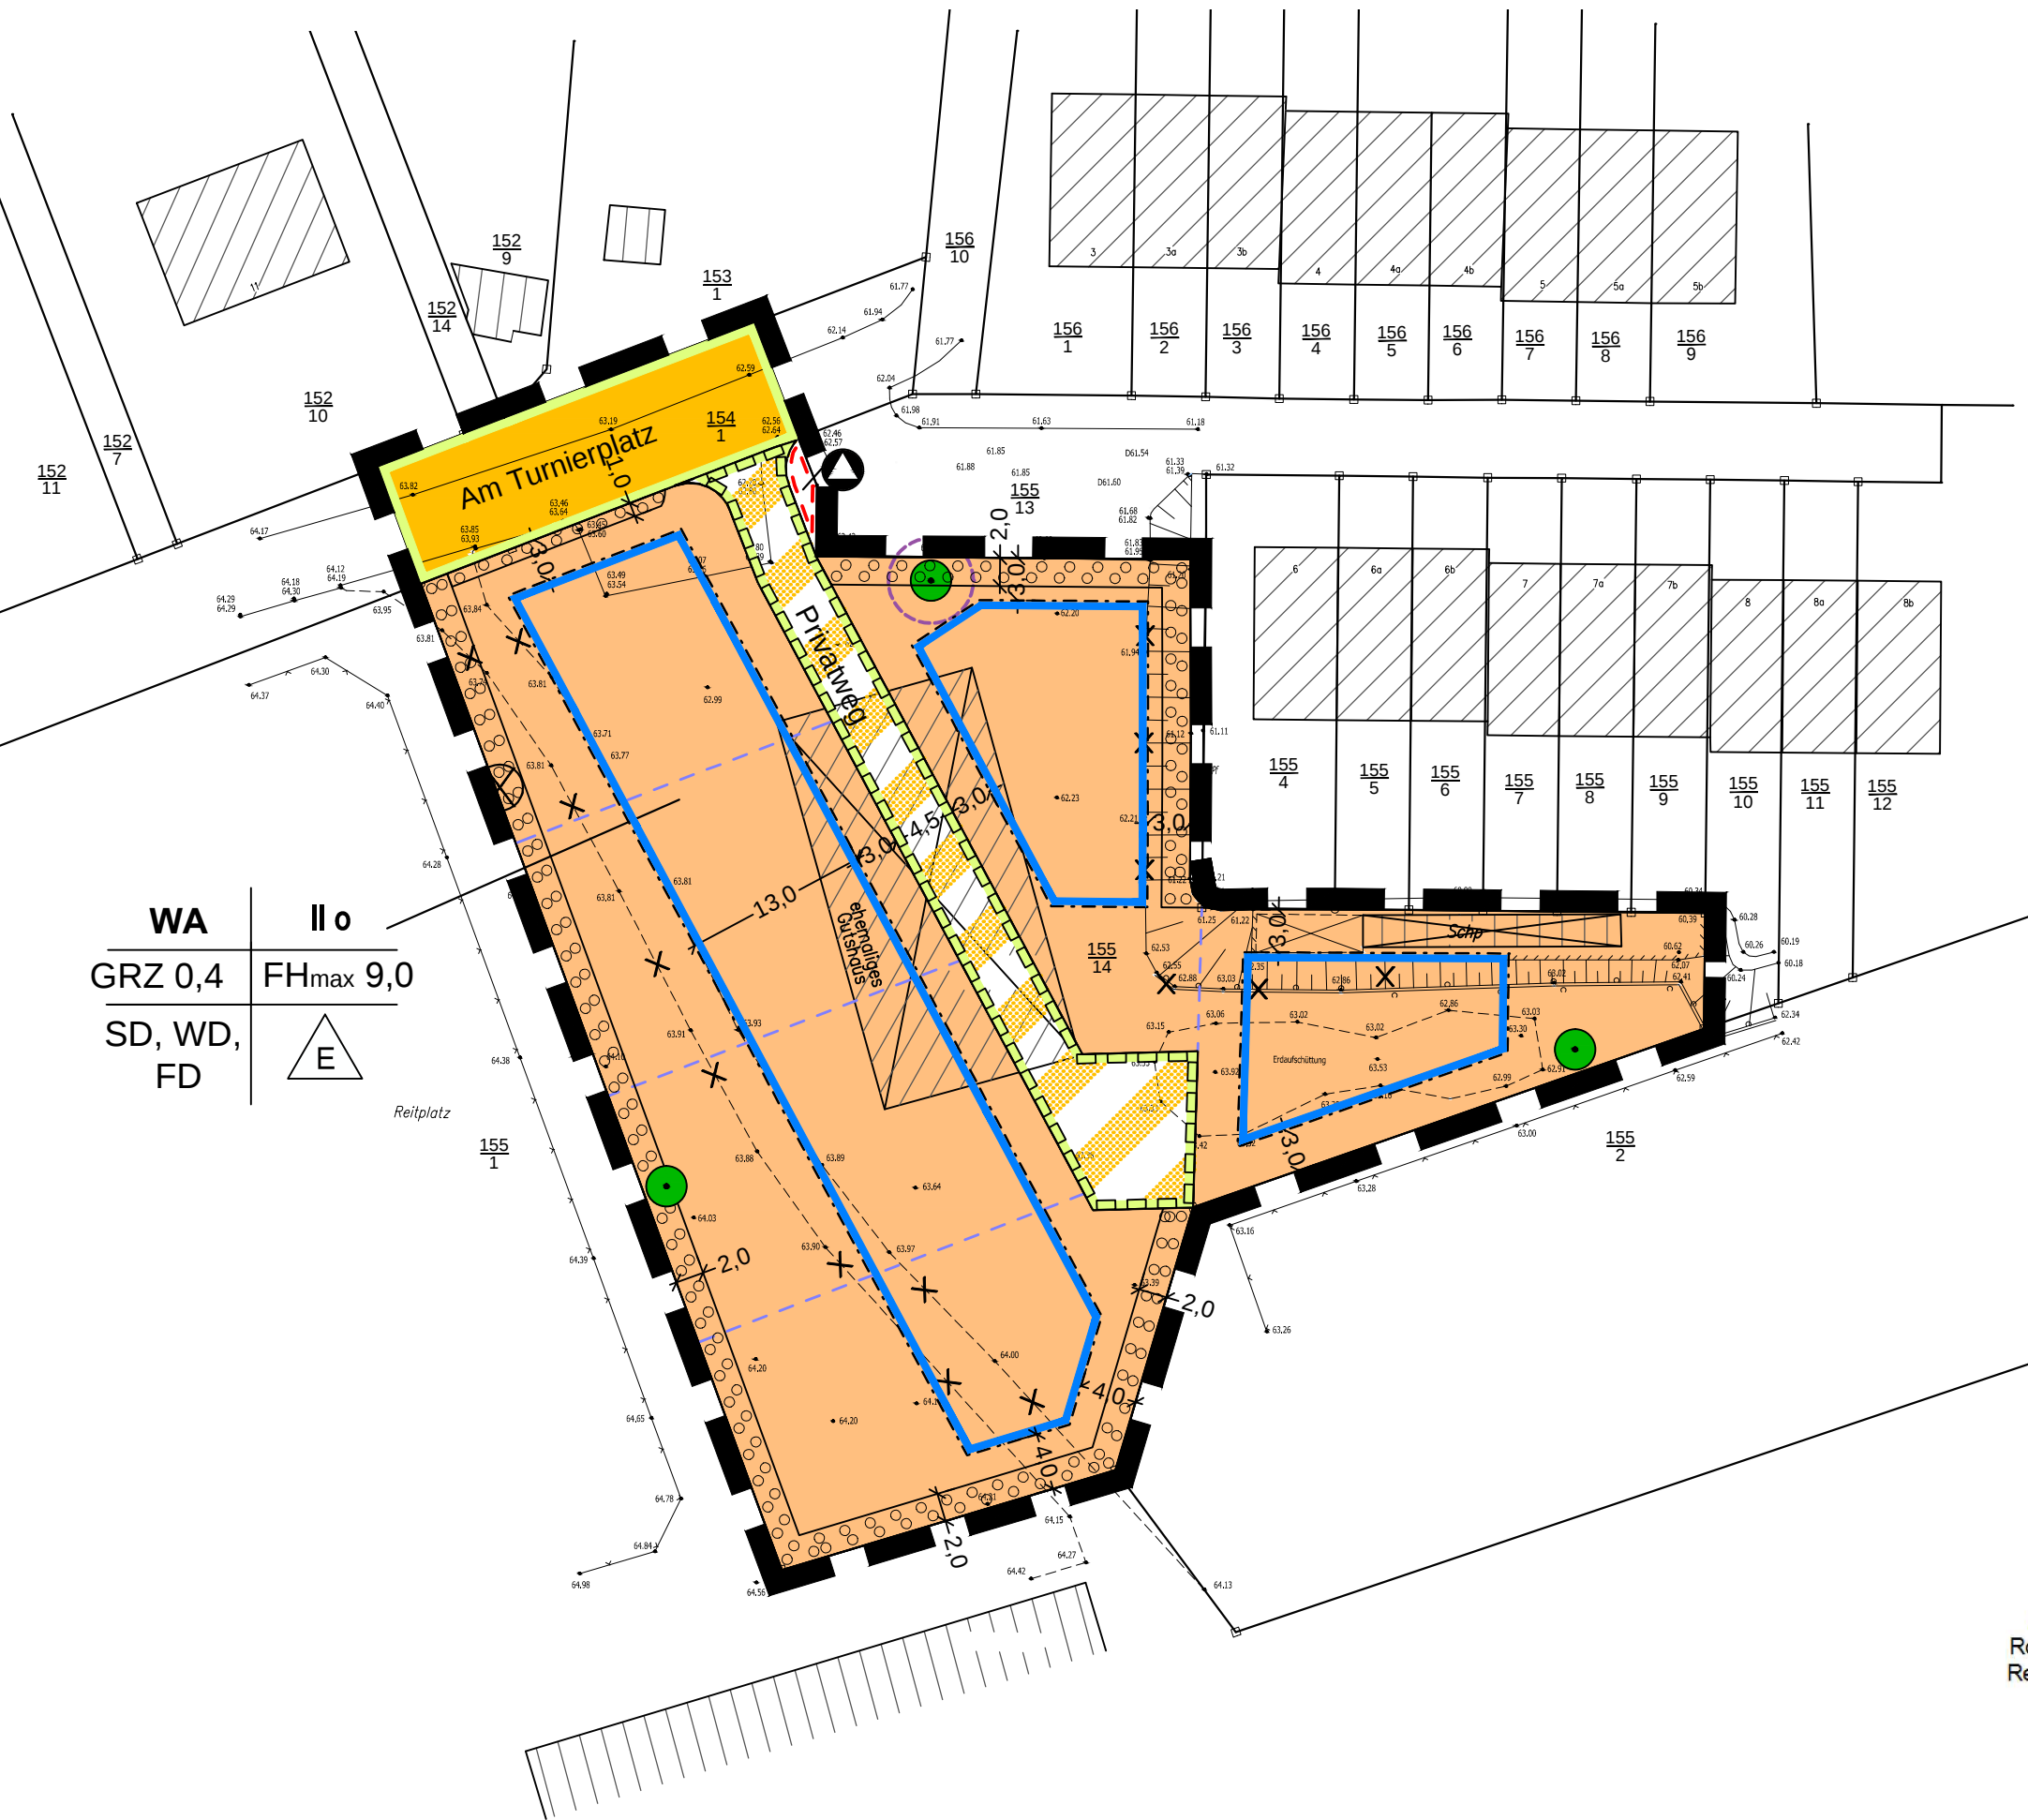


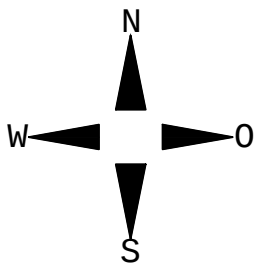

Stadt- und Regionalplanung
Partnerschaftsgesellschaft
Dipl.-Ing.
Martin Hufmann
Dipl.-Geogr.
Lars Fricke
Krömerstraße 25
23966 Wismar
Tel. 03841 470 640-0
Fax 03841 470 640-9
www.srp-wismar.de, info@srp-wismar.de

GEMEINDE KLEIN ROGAHN

Satzung über den vorhabenbezogenen
Bebauungsplan Nr. 11 "Am alten Gutshaus"

umfassend die Flurstücke 154/1 (teilw.) und 155/14 der Flur 1, Gemarkung Groß Rogahn, begrenzt im Norden durch die Straße "Am Turnierplatz", im Osten durch die Reihenhausbauung sowie im Westen und Süden durch die Flächen des Reiterhofs

Entwurf

Bearbeitungsstand 04.09.2015