
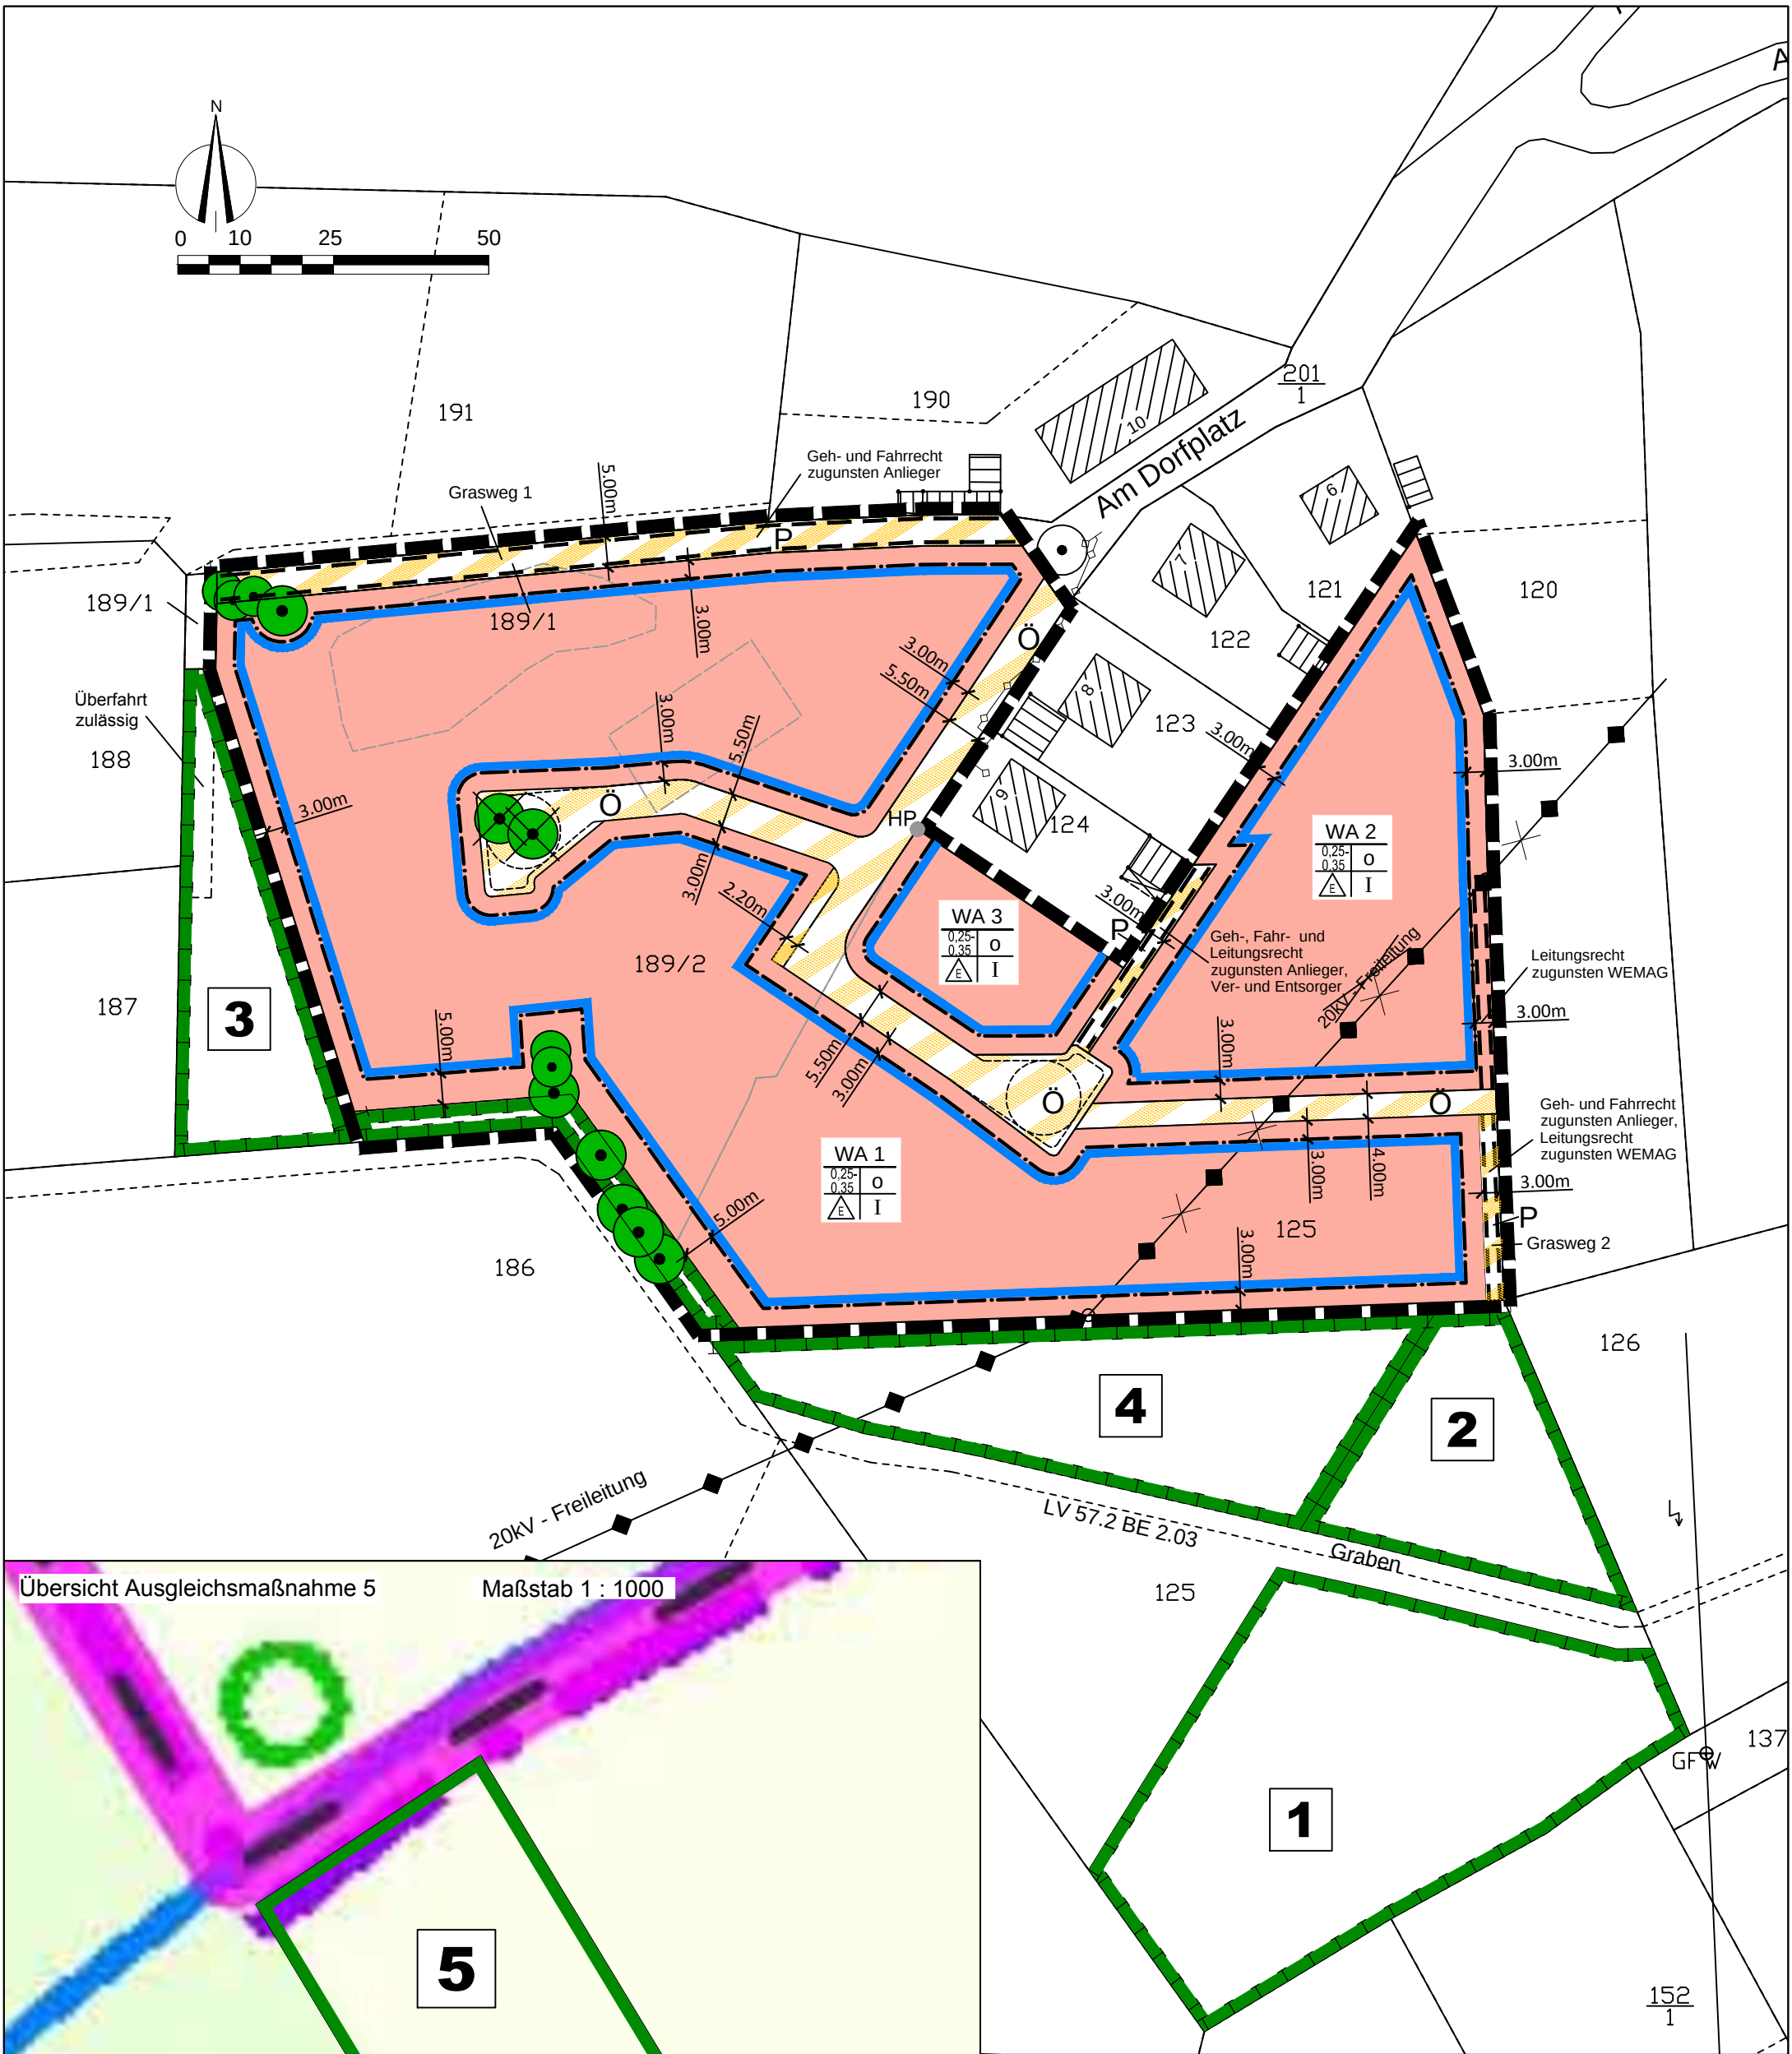


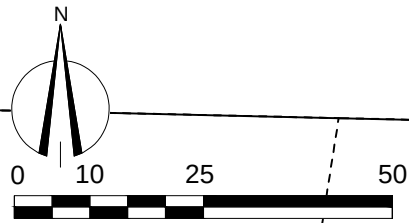

Rechtskraft:	
genehmigungsfähige Planfassung:	Juli 2015
Wiederholung Auslegung:	Mai/Juni 2015
Entwurf:	November 2014
Vorentwurf:	Oktober 2013
Planungsstand	Datum:

Bebauungsplan Nr. 9 der Gemeinde Holthusen "Am Dorfplatz"

Kartengrundlage:	Auftragnehmer:
Flurkarte Gemarkung Holthusen Flur 6	Stadplanerin Dipl.-Ing. Gudrun Schwarz Bürogemeinschaft Stadt- und Landschaftsplanung 15057 Schwelm, Ziegelmweg 3 E-Mail: g.schwarz@bunz.de Telefon: 03054 409759802 Fax: 03054 409759803
Maßstab 1 :1000	Zeichner:
	Dipl.-Ing. Frank Ortel Bürogemeinschaft Stadt- und Landschaftsplanung CAD - Zeichnen - GIS - Computerservice 15057 Schwelm, Ziegelmweg 3 E-Mail: f.ortel@bunz.de Telefon: 03054 409759802 Fax: 03054 409759803