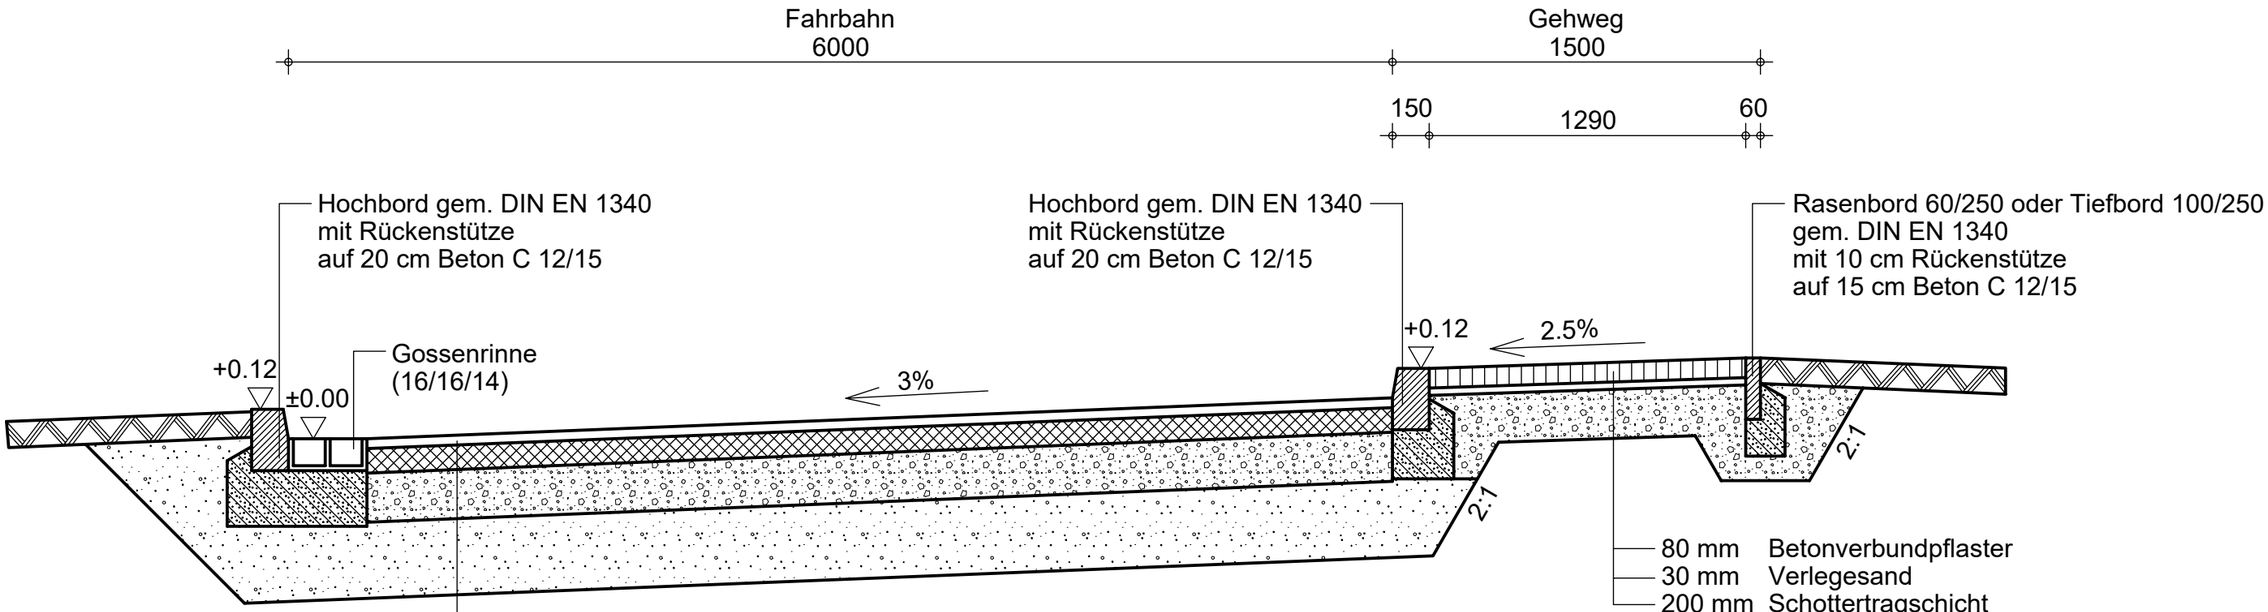

ca. 40 mm	bituminöse Decksicht ≥100 kg / m³ AC 8 DN n. TL - Asphalt - St B /07	
ca.100 mm	bituminöse Tragschicht ~240 kg / m³ AC 22 TN n. TL - Asphalt - St B /07	
200 mm	Schottertragschicht 0/45 E_{v2} ≥150 MN / m² n. RLW 99/01 u. ZTV So B - StB 04/07	
310 mm	Frostschutzschicht E_{v2} ≥120 MN / m² (GW/GI.) n. ZTV So B - StB 04/07	
650 mm	Gesamtaufbau	

vorh. Planum E_{v2} ≥30 MN / m²
gegebenenfalls örtl. angleichen / profilieren und nachverdichten

Belastungsklasse BK 1,0

Änderungen/Ergänzungen

Nr.:	Datum	Bemerkung	Unterschrift

Bauvorhaben:	Gemeinde Zülow Ausbau der Kreisstraße K 61
Bauherr:	Landkreis Ludwigslust - Parchim FD 66 Straßen- und Tiefbau Putlitzer Straße 25, 19370 Parchim
Entwurf: Bearbeiter:	HARTUNG & PARTNER GmbH - Architekten und Ingenieure - 19059 Schwerin Lessingstraße 33 Tel. 0385/ 76 2 76 0 Fax 0385/ 76 2 76 20 Dipl. Ing. D. Reincke
Fachgebiet:	Tiefbau
Zeichnung:	Querschnitt

Maßstab:	Blattgröße	gezeichnet:	bearbeitet:	Datum:	Bl.-Nr.:
1 : 25	A3	Sitek	Reincke	20.08.2018	1