


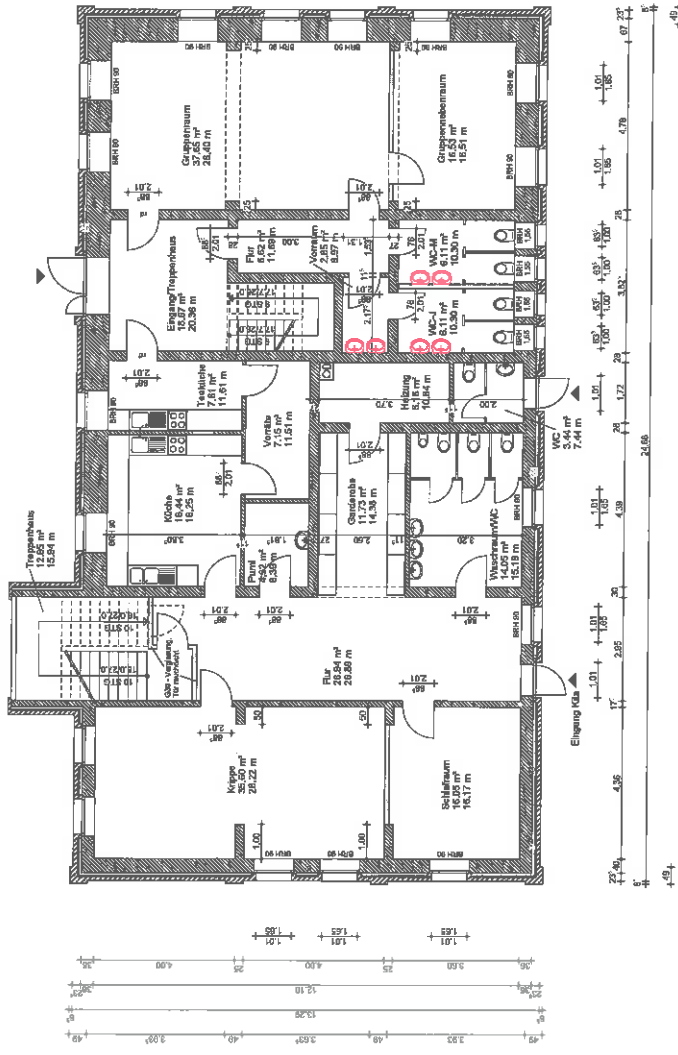

Ziegel-MwK / Kalksandstein-MwK, SFK 12, Mgr. II / KS 1,8/12, Mgr. IIa

			TÜV Sachverständigen - eingetragt		
Nr.	Datum	Bearbeitung			Unterzeichnet
Bauvorhaben:					
Umbau Kita Seepferdchen Dorfstraße 18 19073 Dummer					
Bauherr:					
Gemeinde Dümmen -Der Bürgermeister- Dorfstraße 18 19073 Dummer					
Entwurf:					
HARTUNG & PARTNER GmbH - Architekten und Ingenieure - 19099 Schöndorn Lassbergstr. 33 Tel. 0385/ 76 2 76 0 Fax 0385/ 76 2 76 20 Dipl. Ing. Bodo Wissele					
Bearbeiter:					
Zeichnung:					
Grundriss Erdgeschoss - Umbau Genehmigungsplanung					
Maststab	Darstellungsmaß	gezeichnet S.Hoff	bearbeitet W.Hoffel	Datum 13.06.2013	Eig.-Nr. E 016
1 : 100					

H16	1 : 100	Streck	Winkel	13.08.2013	E 01a
H16 = 297 / 584 (0.18m²)				aussperletet 05.08.2013	Altpflan 2012



Bestand



Ziegel-MwK / Kalksandstein-MwK, Stk 12, Mgr. II / KS 1.6/12, Mgr. IIa



Verblend-MwK, d = 11.5 cm, KHLz 1.828, Mgr. III



4 cm Luftschicht, Mgr. K = 0.04



8 cm Dämmung, Mgr. K = 0.04







Leichtbauwände in Trockenbauweise (Wandgewicht ≤ 100 kg/m² Wandfläche)



Neubau



Abbruch

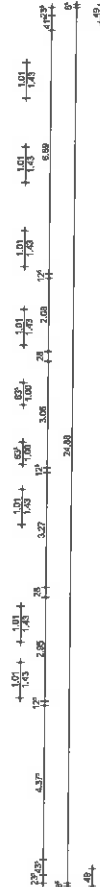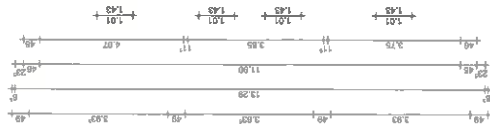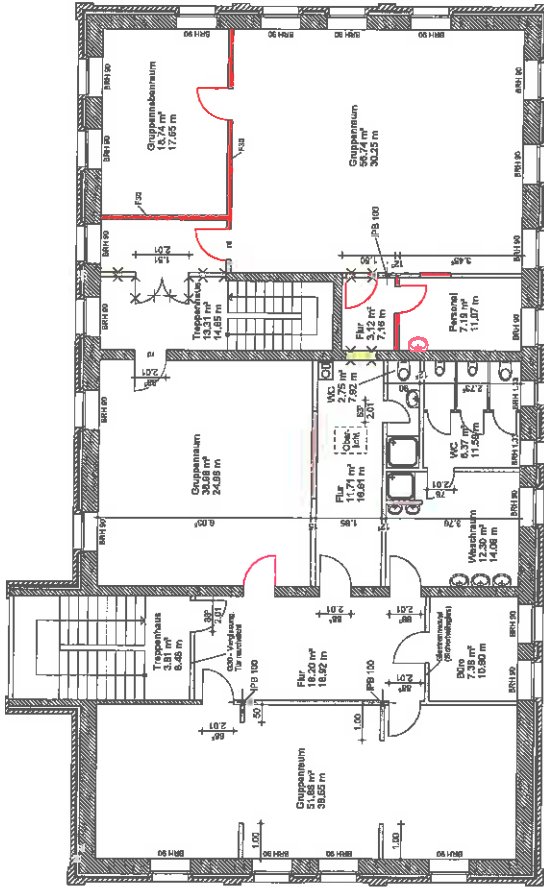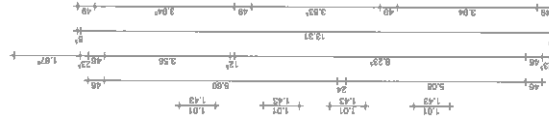

Änderungen/Erweiterungen

Nr.	Datum	Trifschreibungen ergänzt	Umfeld
1	05.05.2013		
Bauherr:			
Umbau Kita Seepferdchen			
Dorfstraße 18			
19073 Dürmer			
Bauherr:			
Gemeinde Dürmer - Der Bürgermeister-			
Dorfstraße 18			
19073 Dürmer			
Entwurf:			
HARTUNG & PARTNER GmbH			
- Architekten und Ingenieure -			
19059 Schwentin			
Lessingstr. 33			
Tel. 0385/ 76 2 76 0 Fax 0385/ 76 2 76 20			
Dipl. Ing. Bodo Wiesel			
Bearbeiter:			
Grundriss Obergeschoss - Umbau			
Genehmigungsplanung			
Maßstab:	Mängelgröße	gezeichnet:	gezeichnet:
1:100	Wiesel	13.06.2013	E. Oda
HB = 287 / 594 (0.16m²)			
ausgegeben 07.06.2013			
Alpen 2012			



LANDKREIS
LUDWIGSLUST-PARCHIM
Raum für Zukunft

Auszug aus dem Geodatenportal

Plummer (130650)
Flur 1

ca. 1:600

- Nur zur internen Verwendung -

11.12.2018




Auszug aus dem Geodatenportal

Dümmen (130650)
Flur 1

ca. 1: 700

- Nur zur internen Verwendung -

11.12.2018

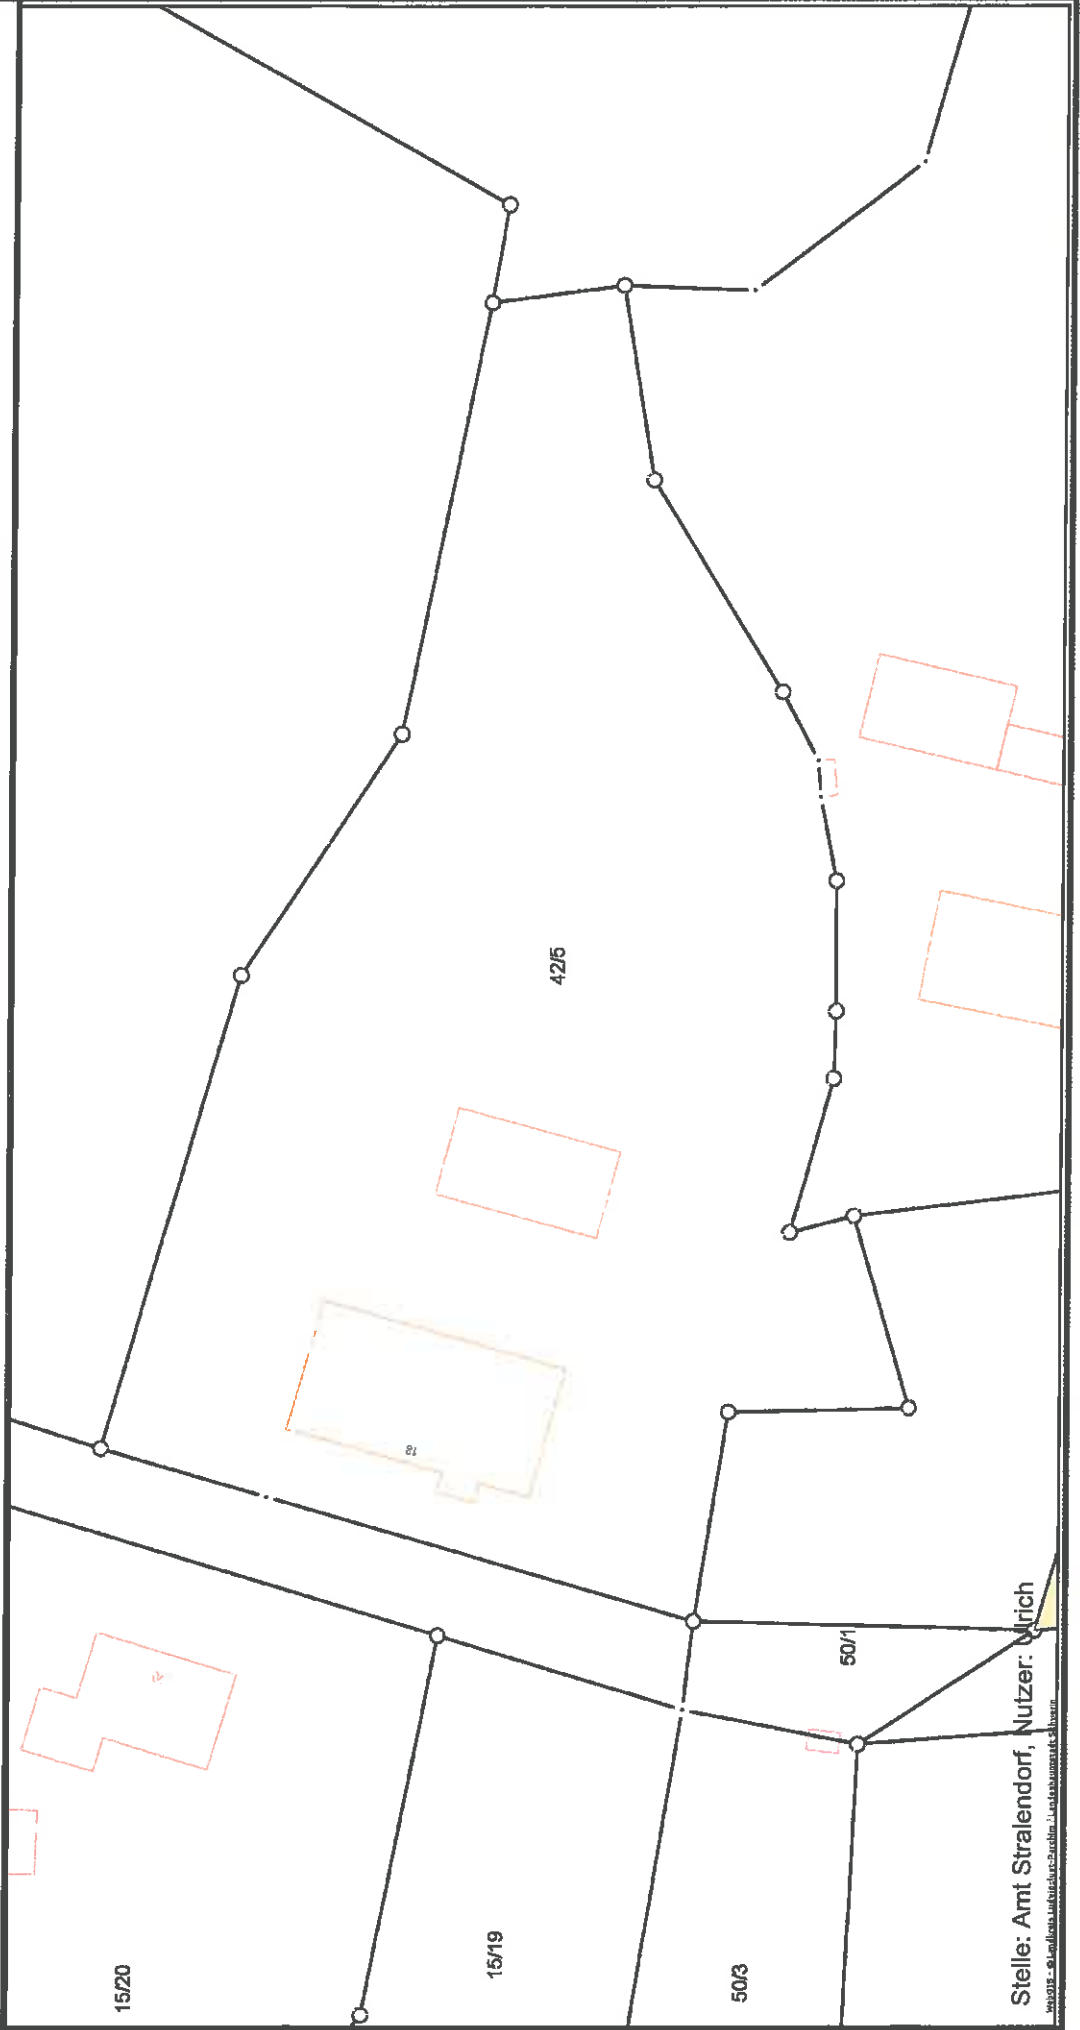

Stelle: Amt Stralendorf, Nutzer: Ulrich

Verfahren: 61 Landflächennutzungsplanverfahren, 11.12.2018