


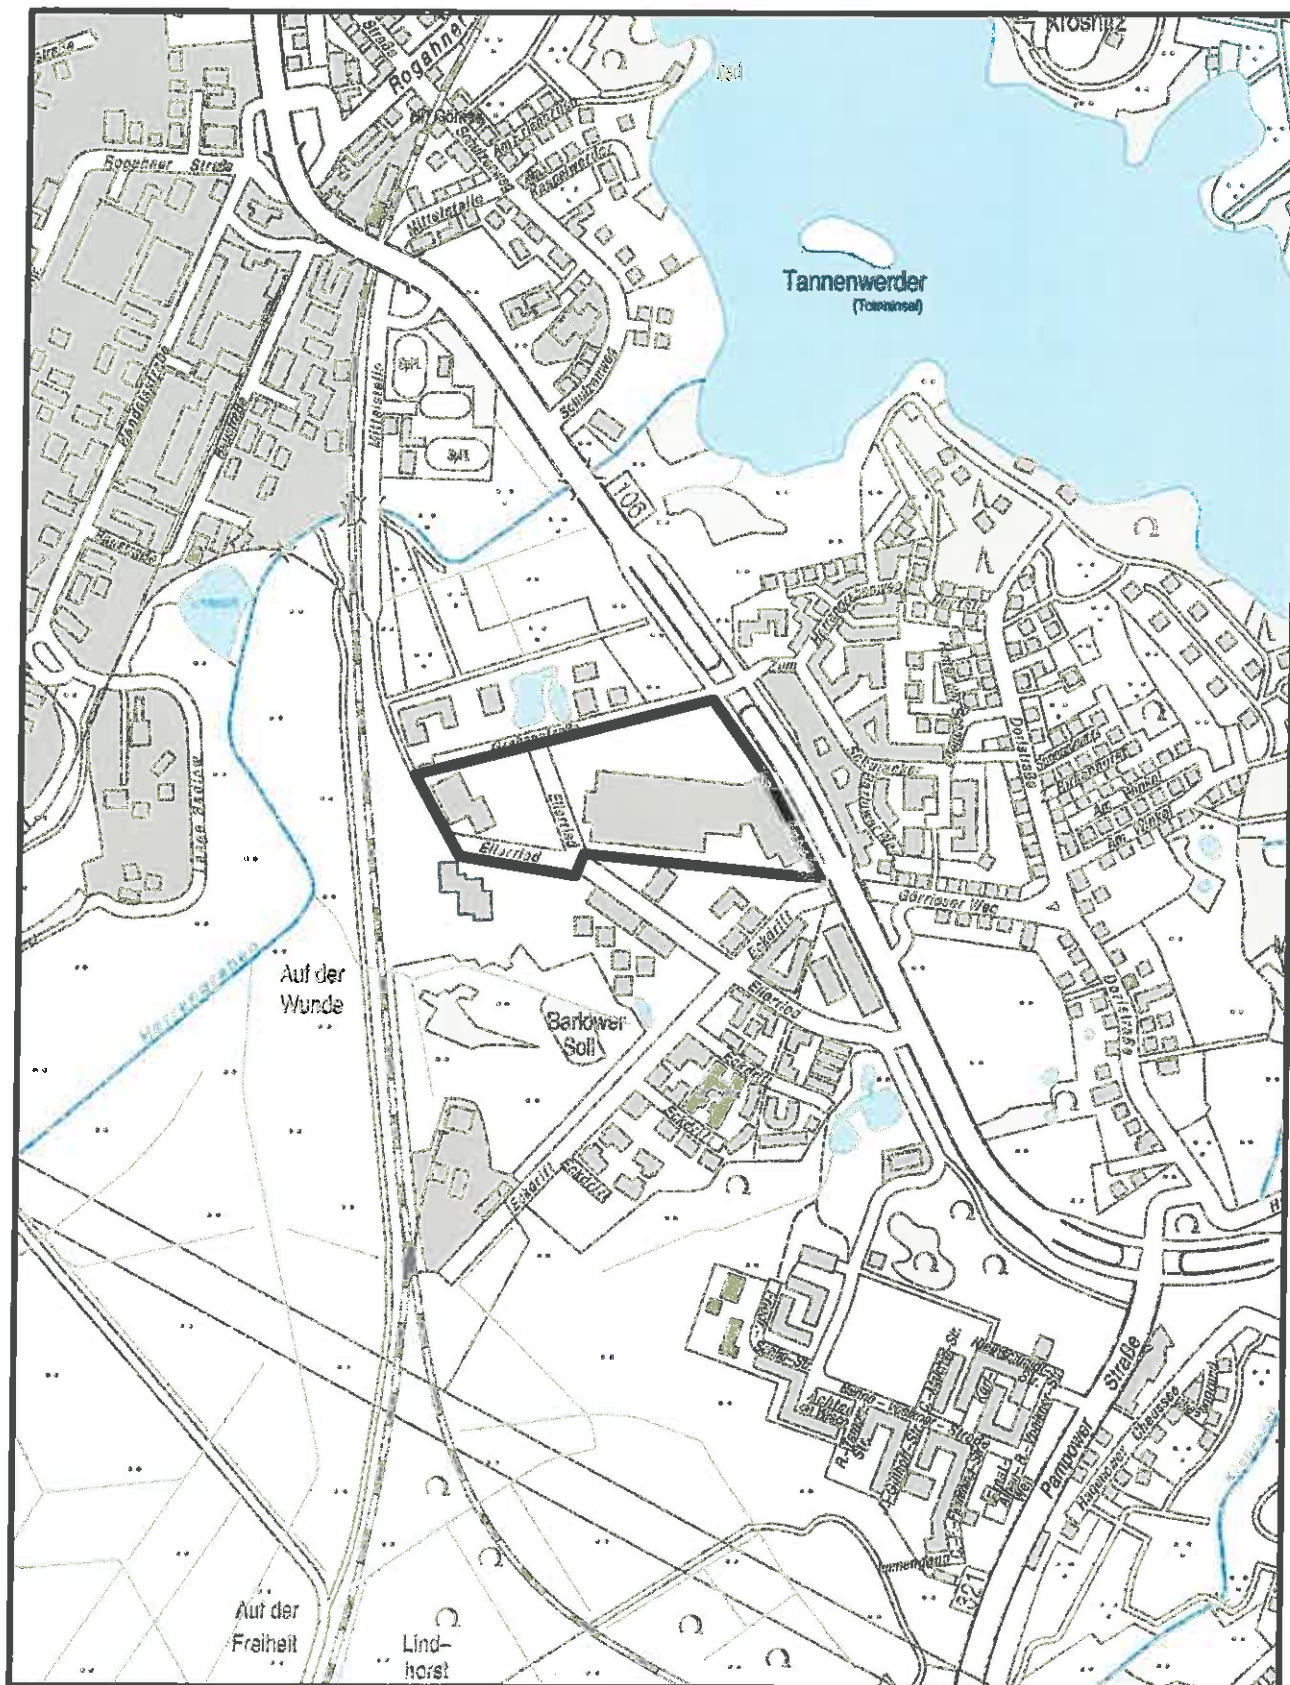

PLANUNGSGEBIET: „Krebsförden -
Sondergebiet Grabenstraße / Ellerried“

B-PLAN-NR.

LAGEPLAN

100

GELTUNGSBEREICH:

ANLAGE 1

Planungsziele

- Ansiedlung eines Möbelmarktes am Standort des Heimtextilienmarktes
- Errichtung eines Ersatzneubaus für den Heimtextilienmarkt
- Neustrukturierung der Verkaufsflächen
- Optimierung der Verkehrserschließung beider Fachmärkte

Baufläche Möbel- und
Heimtextilienmarkt

Plangebiet

Dezernat II: Wirtschaft, Bauwesen und Ordnung
Fachdienst II: Sonderentwicklung und Förderung

LANDESHAUPTSTADT SCHWERIN

Bebauungsplan der Innenentwicklung Nr.100
"Krebsförden -
Sondergebiet Grabenstraße / Ellerried"

Luftbild

Anlage 2