


INDEX	ÄNDERUNG	DATUM	NAME
A	Oberlichter überarb. bzw. ergänzt; Sonnenschutzanl. überarbeitet	20.06.19	DJ
B	Höhe Dachdämmung / Attika geändert	26.06.19	DJ
C	Türbreiten, Lage von Türen u. Treppenbrüstg. geändert; Waschb. ergänzt	26.08.19	DJ

PLANUNG URHEBERRECHTLICH GESCHÜTZT.  
WEITERVERWENDUNG OHNE ZUSTIMMUNG DES URHEBERS BEGRÜNDET AUFTRAGS-  
VERHÄLTNIS UND LÖST HONORARANSPRUCH AUS!

ALLE MASSE SIND AM BAU ZU PRÜFEN UND MIT DER BAULEITUNG ABZUSTIMMEN!  
DIESER PLAN IST NUR MIT DER GEPRÜFTEN STATIK GÜLTIG!  
ALLE TÜR- UND BRÜSTUNGSHÖHEN BEZIEHEN SICH AUF OKFFB!

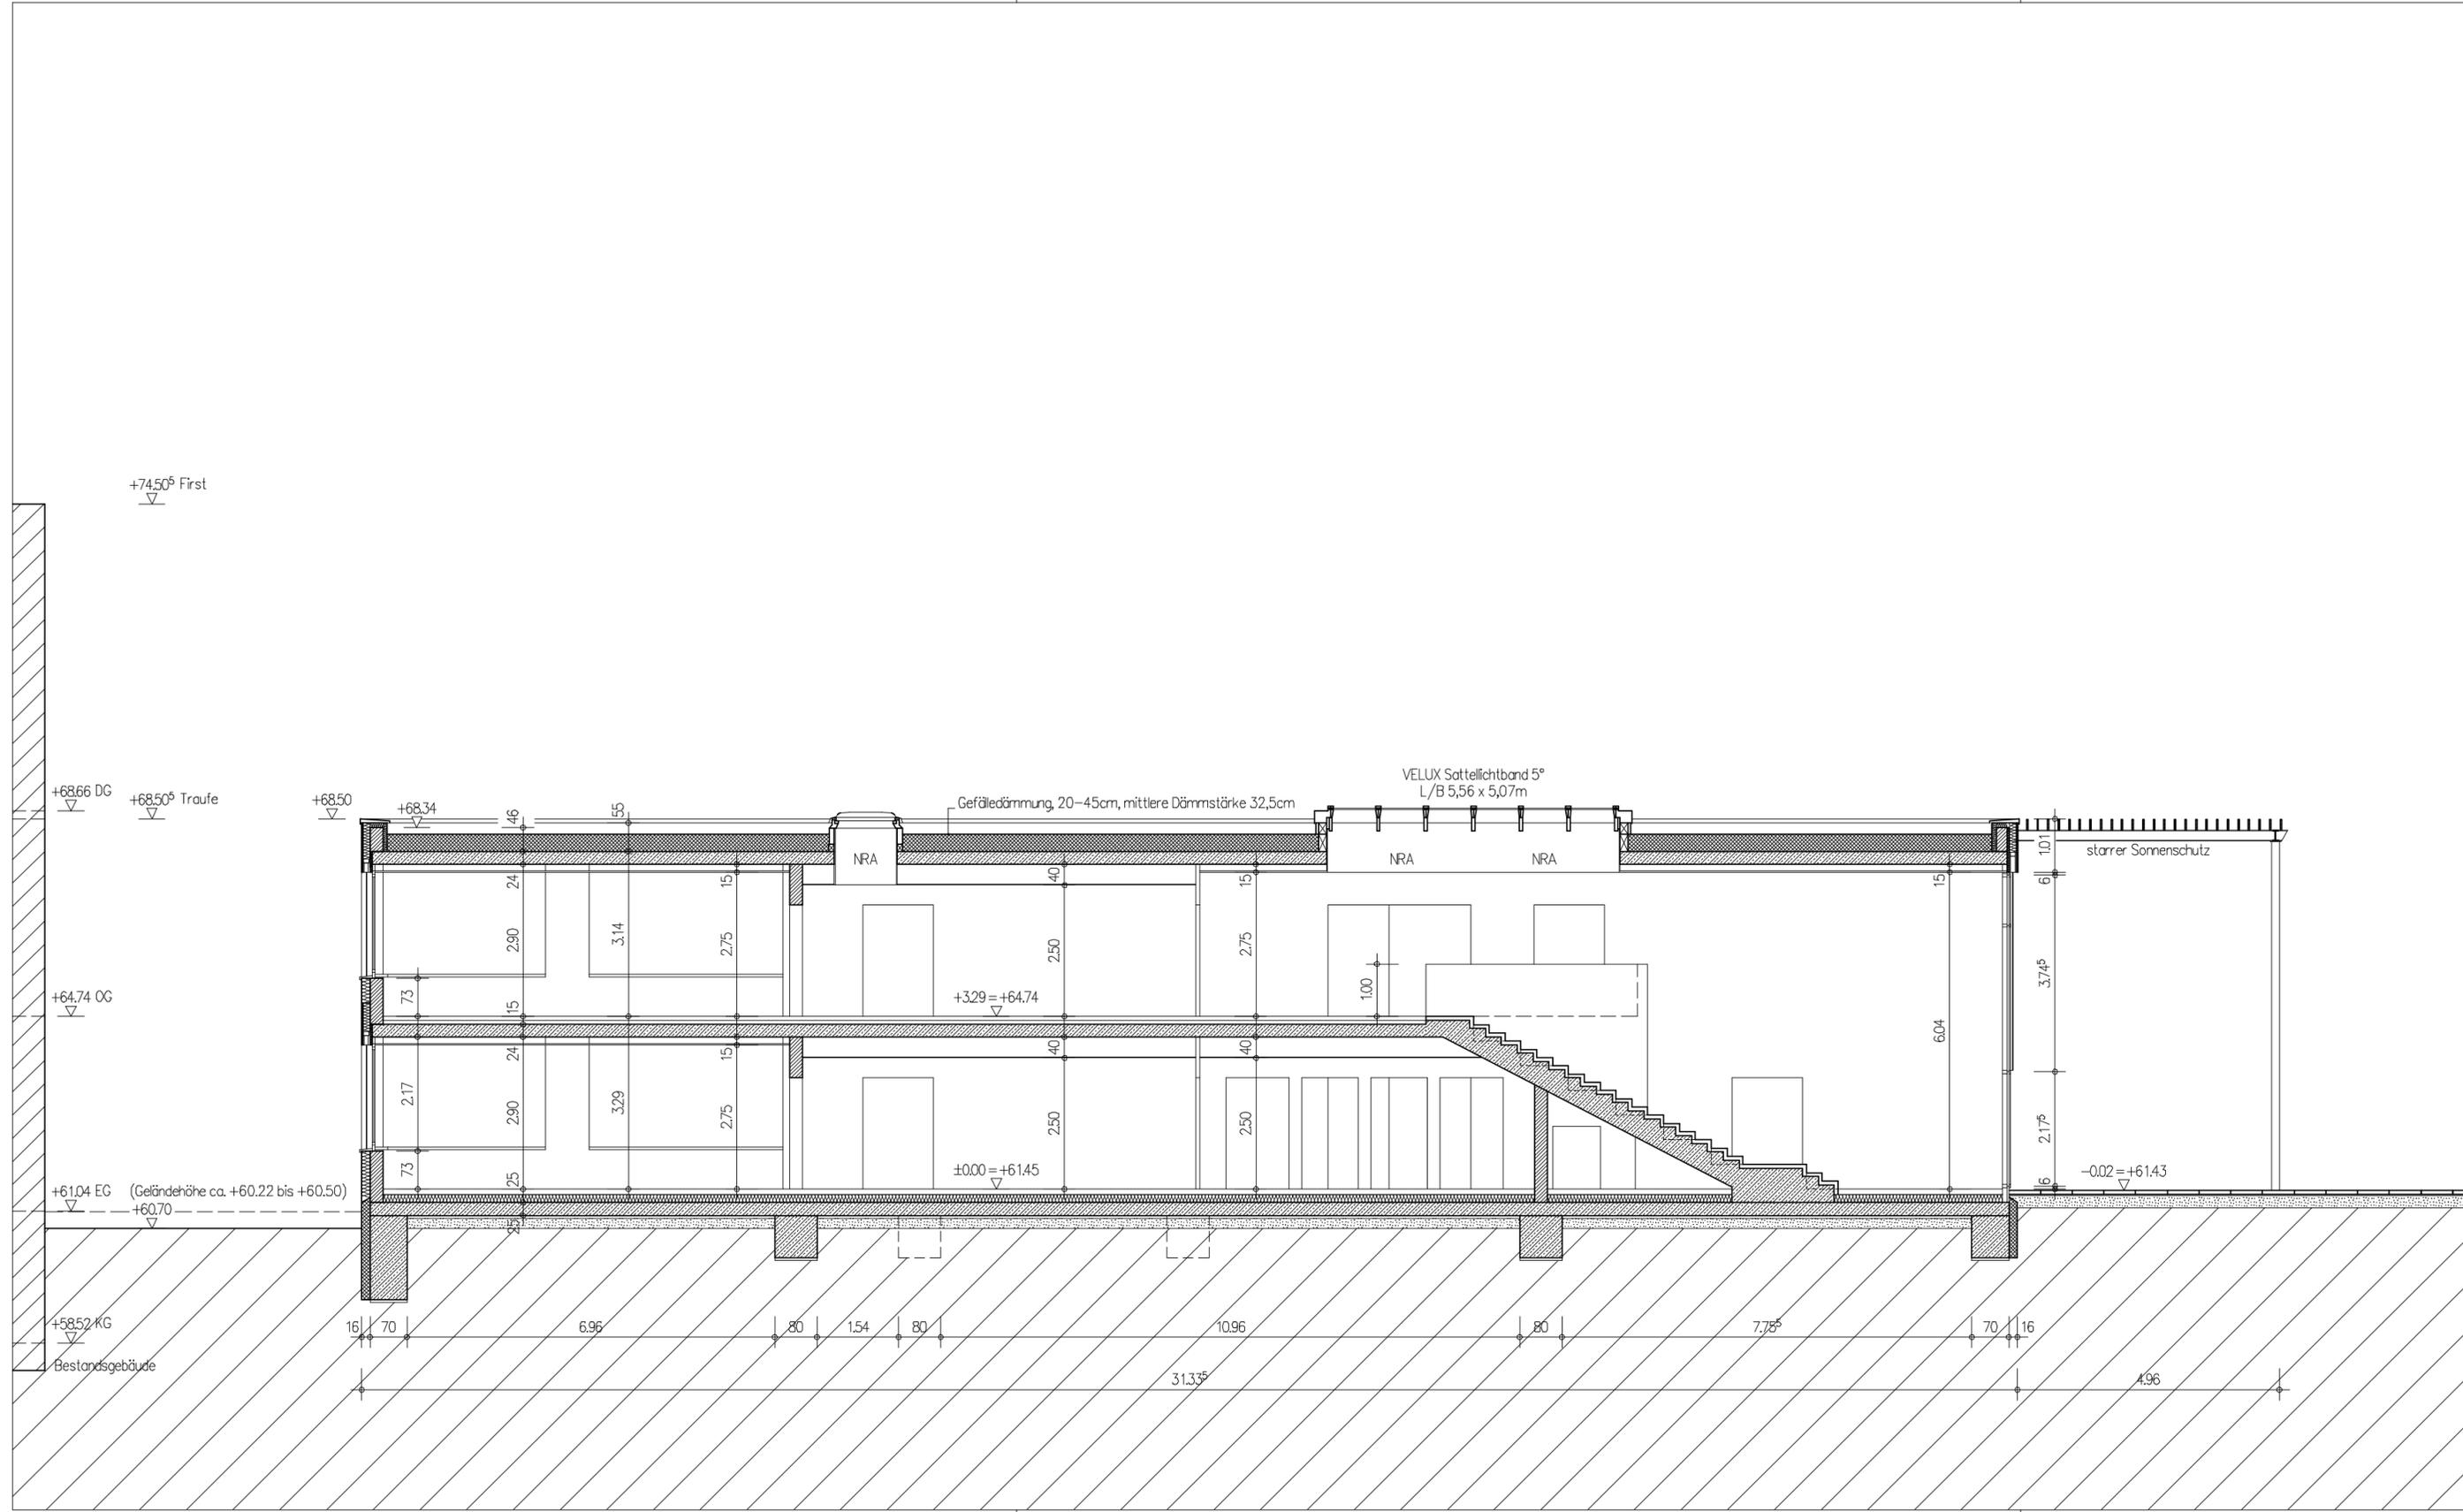

± 0.00 = 61.45m HN 76  
**VORABZUG**

BAUHERR:  
Amt Stralendorf  
Dorfstraße 30, 19073 Stralendorf

BAUVORHABEN:  
ERWEITERUNGSNEUBAU REGIONALE SCHULE STRALENDORF  
SCHULSTRASSE 4, 19073 STRALENDORF

ENTWURFSPLANUNG		
Schnitt A-A		
MASZSTAB 1:100	DATUM/GEZ. 05.06.2019	BLATT-NR. 3_S1

PLANUNG:  
ARCHITEKT ROLAND SCHULZ  
WERDERSTRASSE 73 FON 0385 581 48 48  
19055 SCHWERIN MAIL info@arslab.de