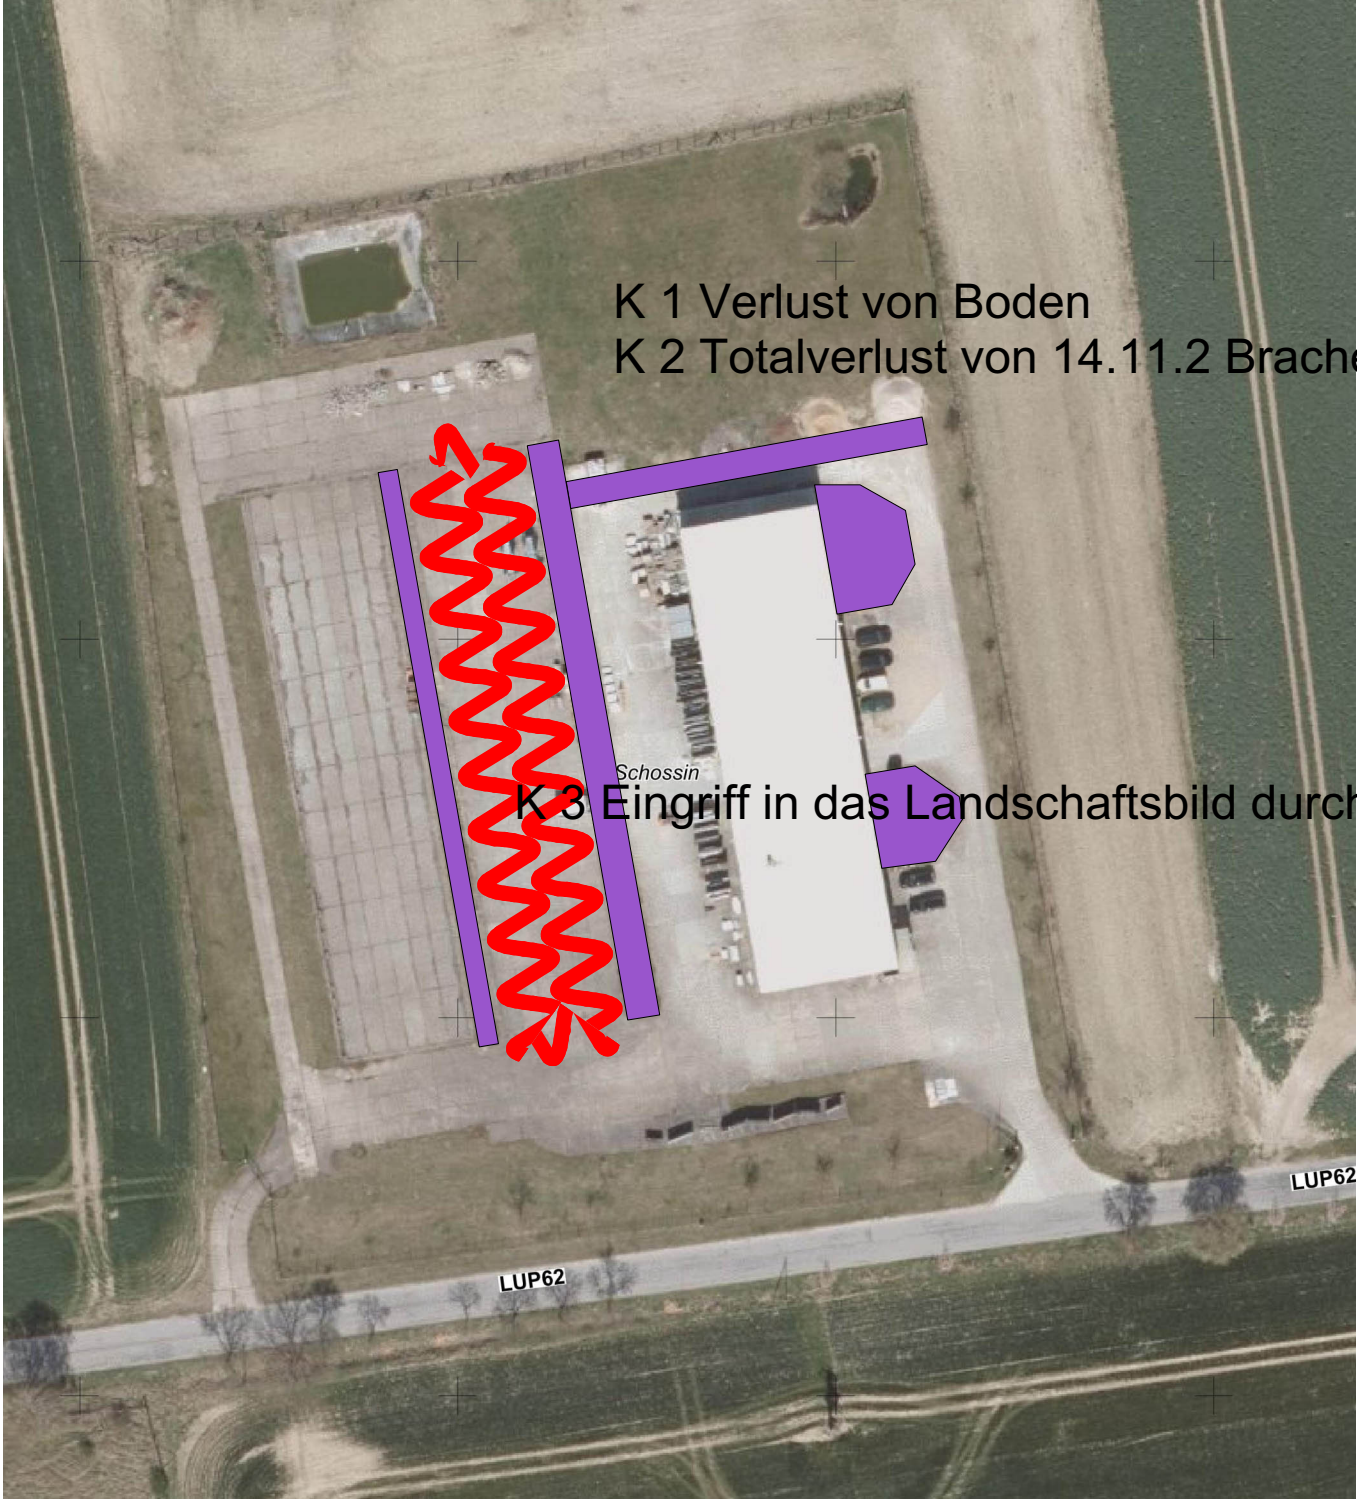


PROJEKT:

Satzung der Gemeinde Mühlenbeck über den B-Plan Nr. x

BAUHERR:

MGB Fliesen & Naturstein GmbH
Warsower Str. 1 - 19075 Mühlenbeck

ARCHITEKT:

OLP
Klisch & Schmidt
OBJEKT + LANDSCHAFTSPLANUNG
FREIE LANDSCHAFTSARCHITEKTEN

Wendenstraße 331 - D 20 537 Hamburg
Fon: 040/25319990 Fax: 040/25319992
Apothekerstraße 1 - D 19053 Schwarn
Fon: 0385/5119790 Fax: 0385/5119799

PLANINHALT

EAB - Eingriffe / Konflikte

GEZ.: kl

MASSSTAB: 1:1000

DATUM: 12.04.2016