

04

DATUM: 10.08.2017

MASSSTAB: 1:50

GEZ:KI

EAB - Pflanzschema

PLANINHALT

Satzung der Gemeinde Mühlenbeck über den B-Plan Nr. x


PROJEKT:

BAUHERR:

MGB Fliesen & Naturstein GmbH
Warsower Str. 1 - 19075 Mühlenbeck

OLP
Klisch & Schmidt

OLP
KISCH &
Schmidt
OBJEKT + LANDSCHAFTSPLANUNG
FREIE LANDSCHAFTSARCHITEKTEN
Apollonstraße 1 - D 19053 Schwane-
Fon: 0385/19790 Fax: 0385/19799
Verderburgstr. 331 - D 20 537 Hamburg
Fon: 040/2531990 Fax: 040/2531992

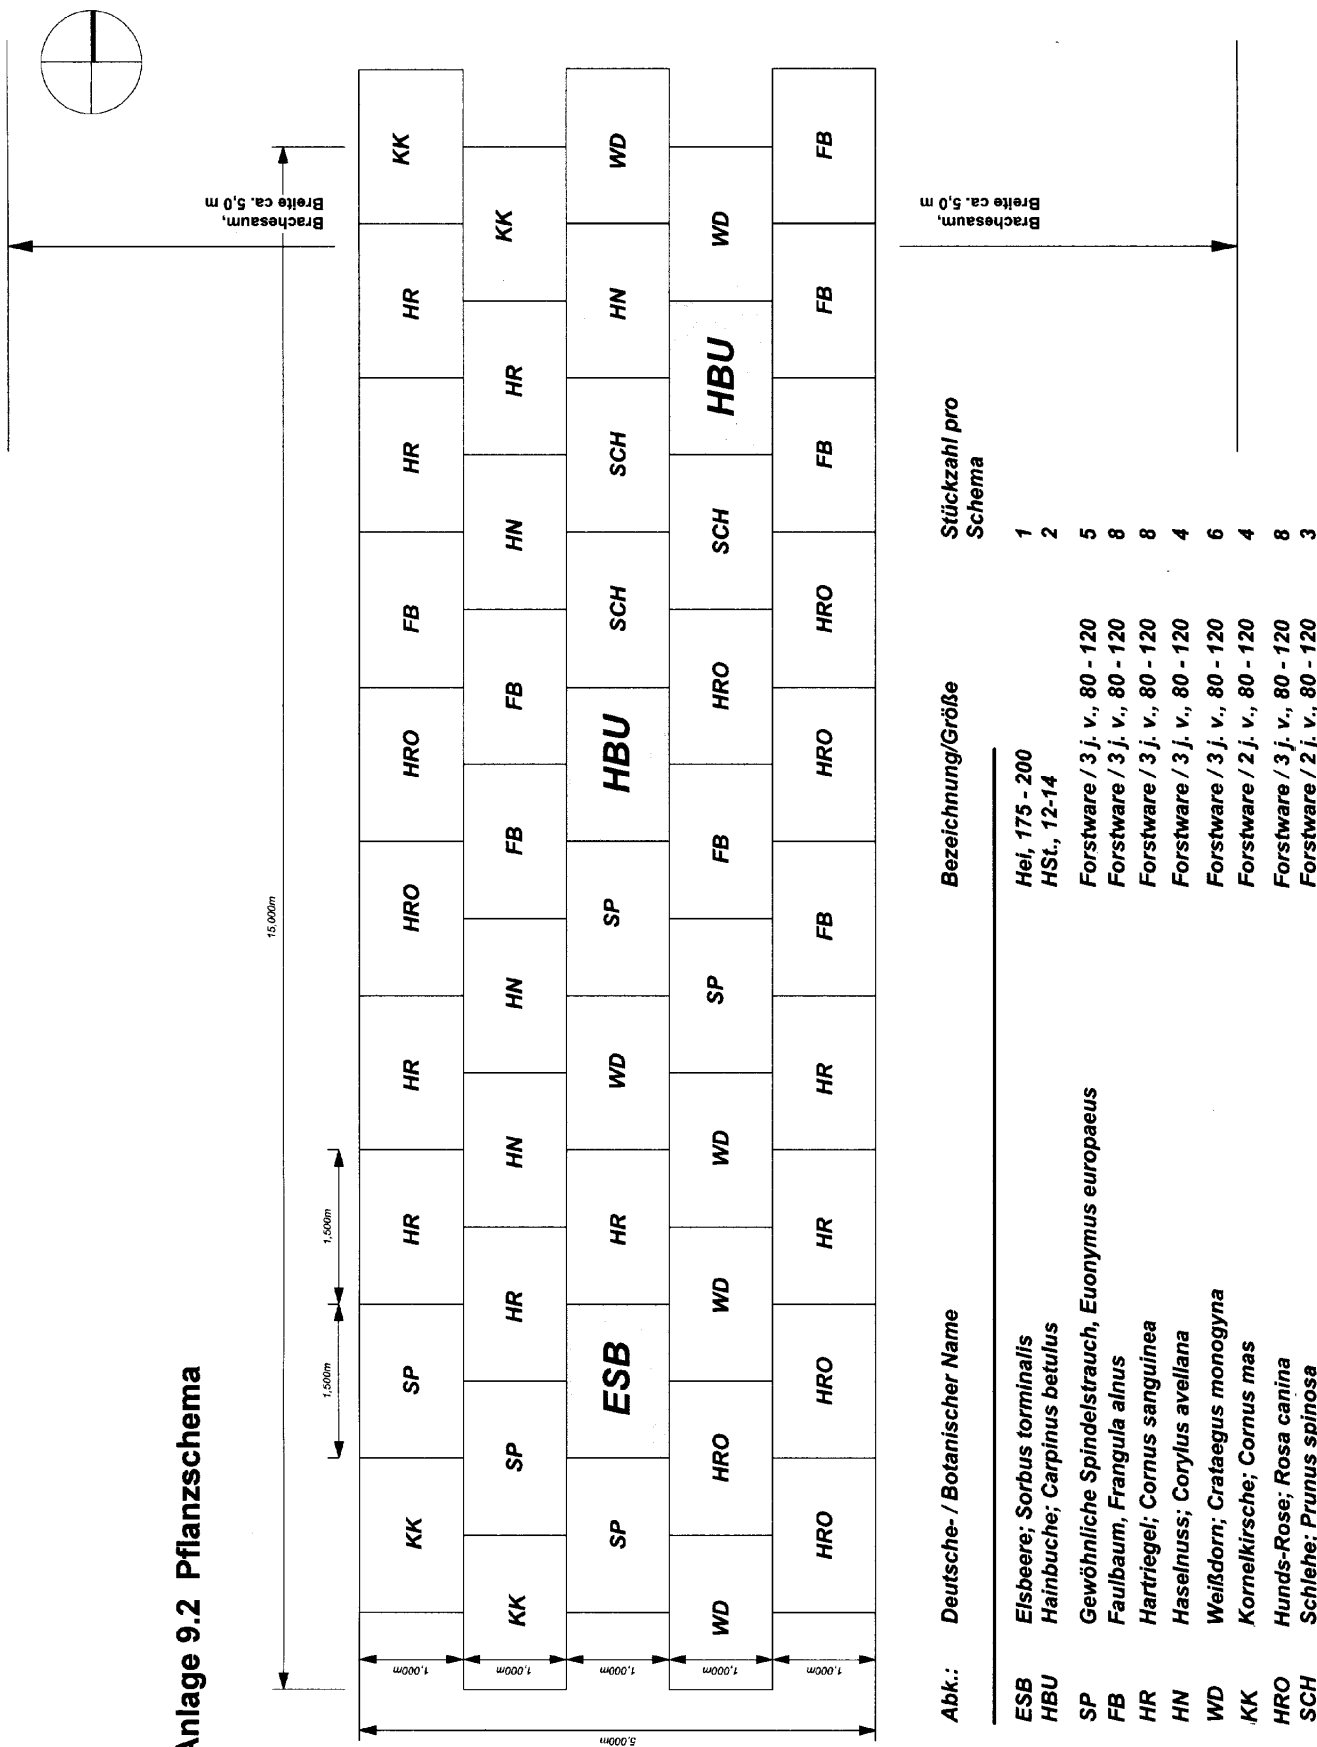

Bemk.: Das Pflanzschema ist an die sich von Süden nach Norden verjüngende Pflanzfläche anzupassen.