


Flurneuordnung Stralendorf 1: 1500
Gemeindegrenzänderung Zülow Blatt 5

Flurneuordnung
„Stralendorf“


© GeoBasis-DE/M-V 2019

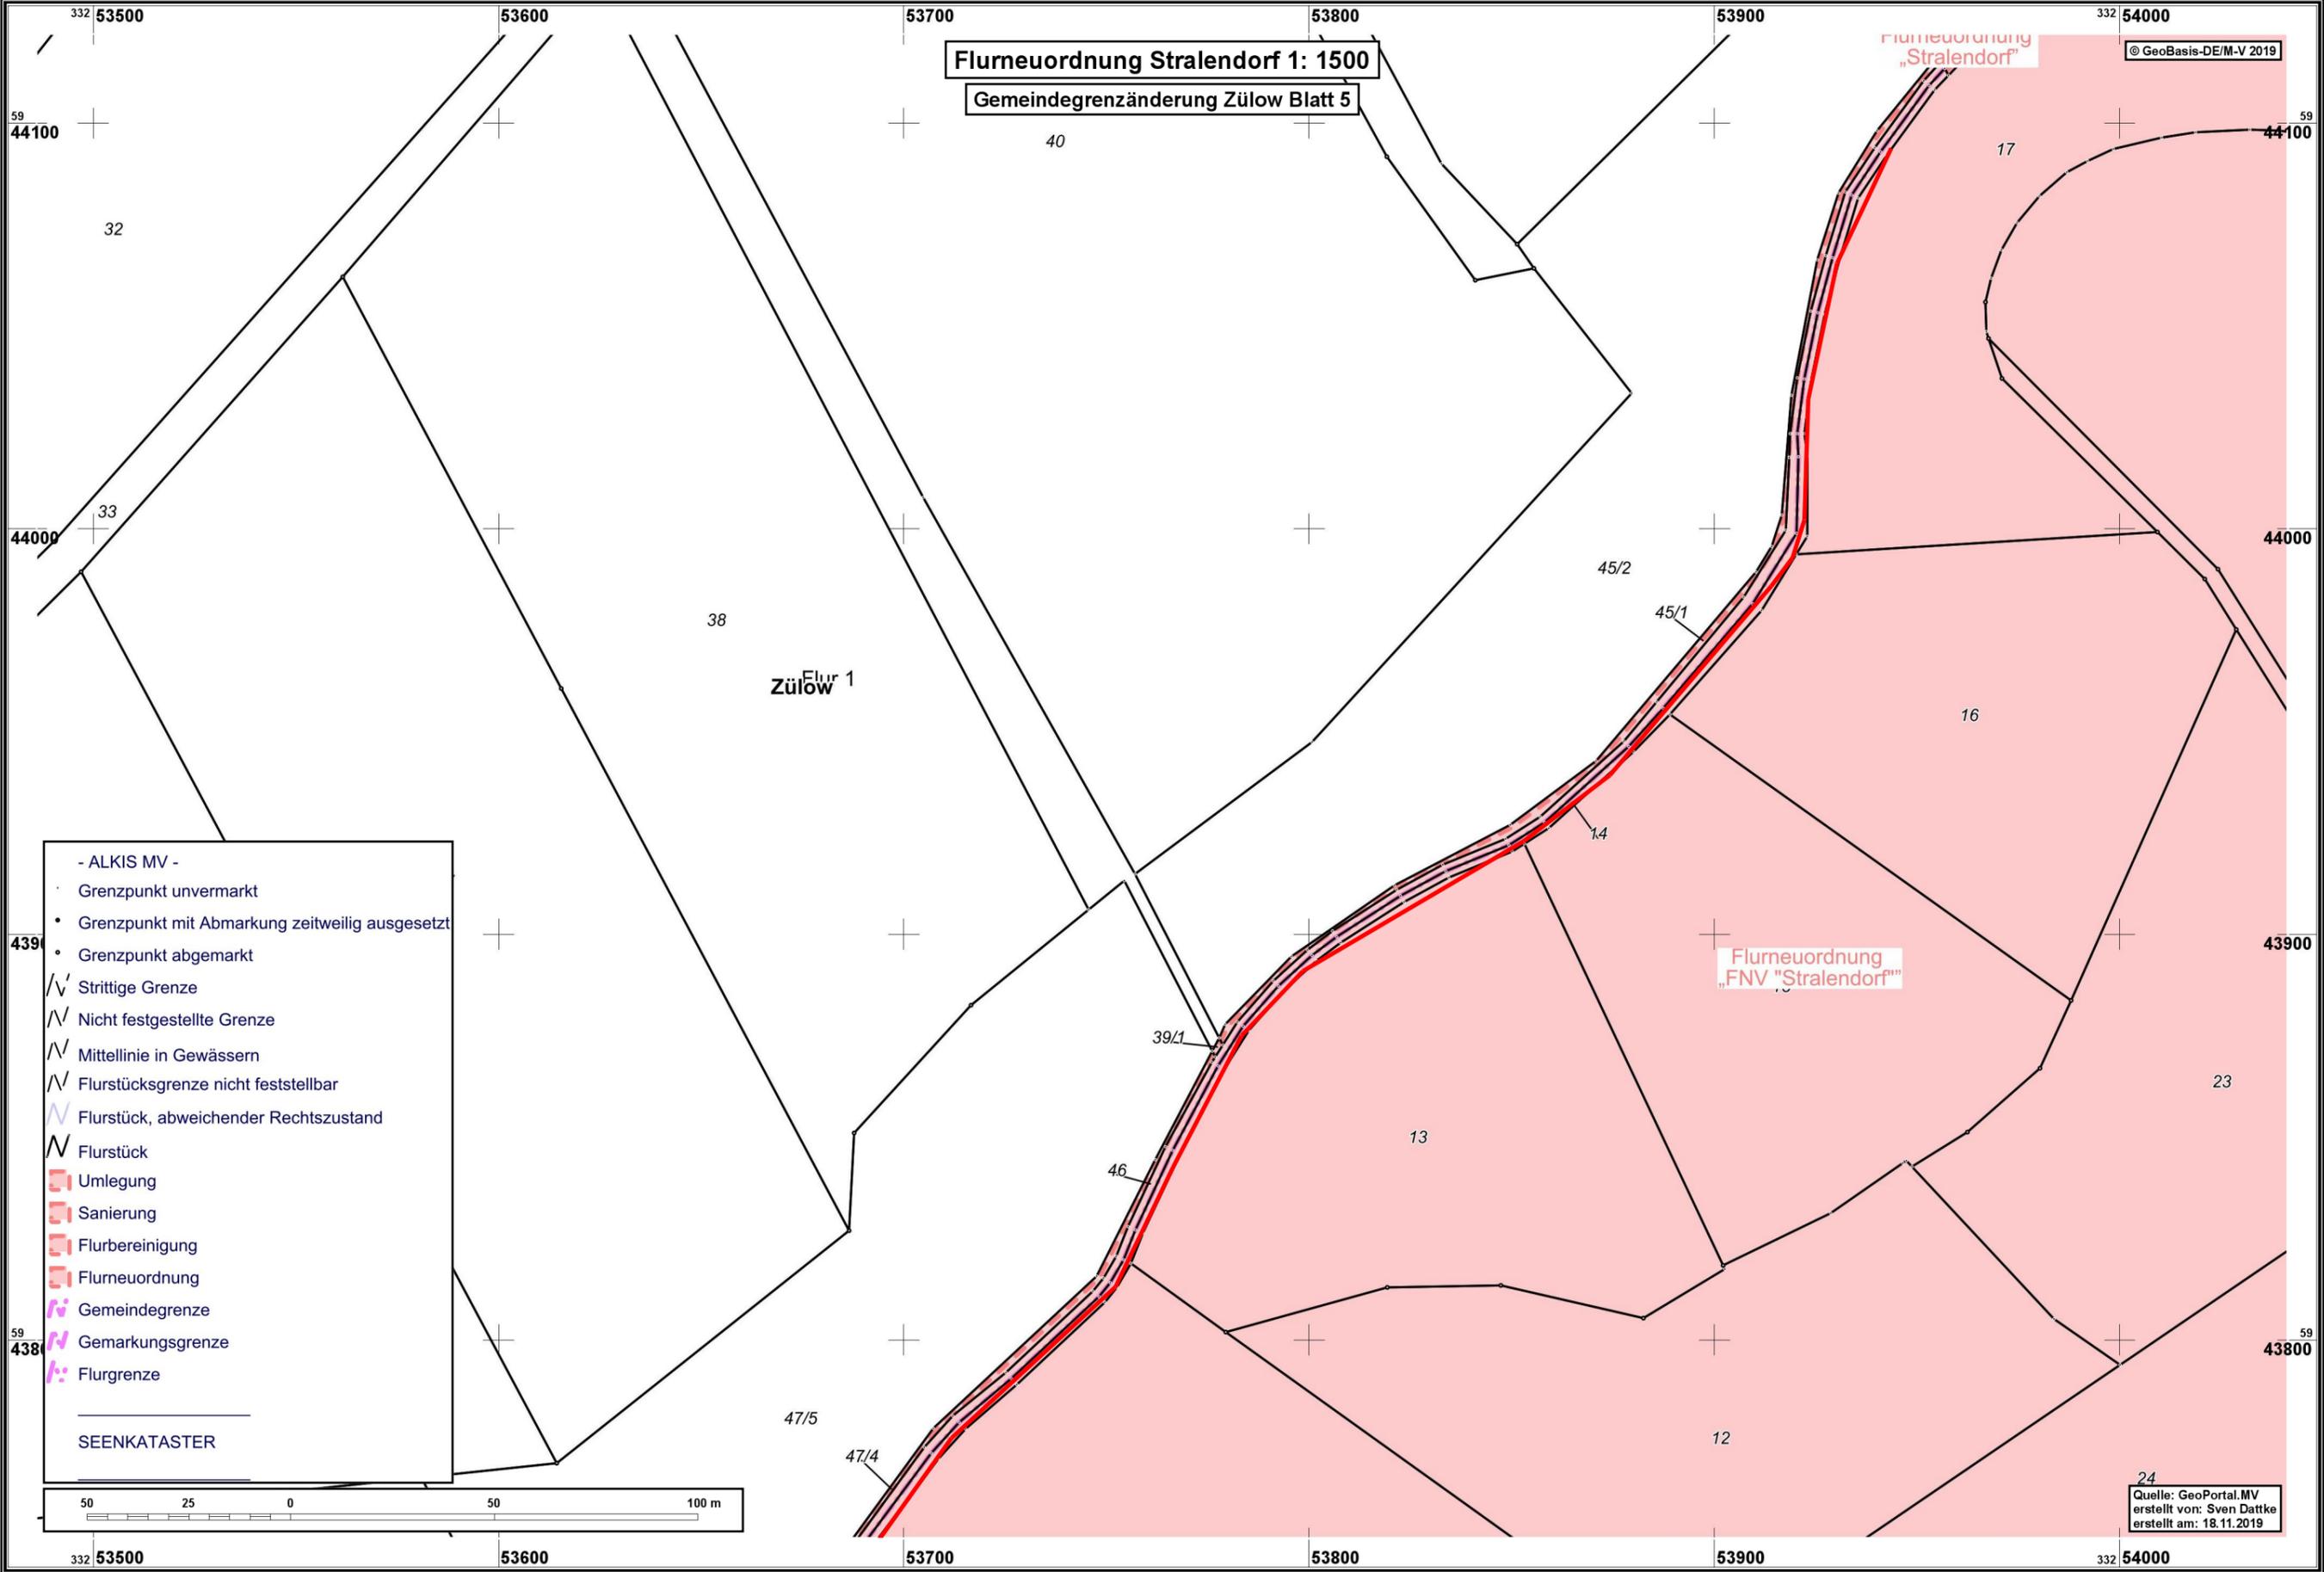

Zülow^{Flur 1}

Flurneuordnung
„FNV „Stralendorf“

- ALKIS MV -
 - Grenzpunkt unvermarkt
 - Grenzpunkt mit Abmarkung zeitweilig ausgesetzt
 - Grenzpunkt abgemarkt
 - ∨ Strittige Grenze
 - ∨ Nicht festgestellte Grenze
 - ∨ Mittellinie in Gewässern
 - ∨ Flurstücksgrenze nicht feststellbar
 - ∨ Flurstück, abweichender Rechtszustand
 - ∨ Flurstück
 - Umliegung
 - Sanierung
 - Flurbereinigung
 - Flurneuordnung
 - ∩ Gemeindegrenze
 - ∩ Gemarkungsgrenze
 - ∩ Flurgrenze
- SEENKATASTER

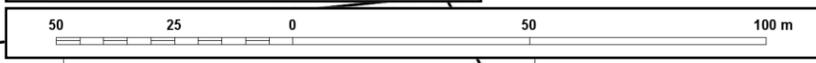

Quelle: GeoPortal.MV
erstellt von: Sven Dattke
erstellt am: 18.11.2019