




Nordostansicht

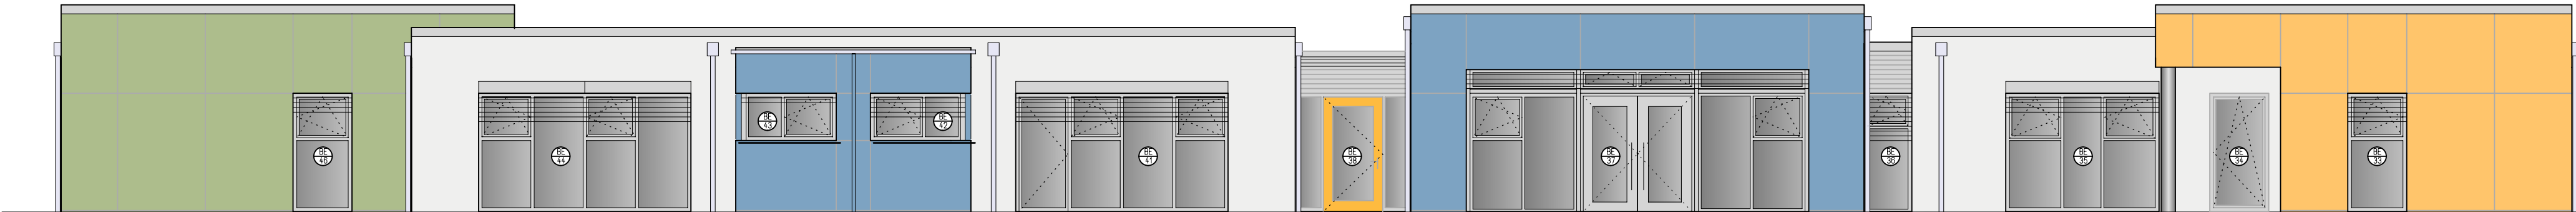

Südwestansicht

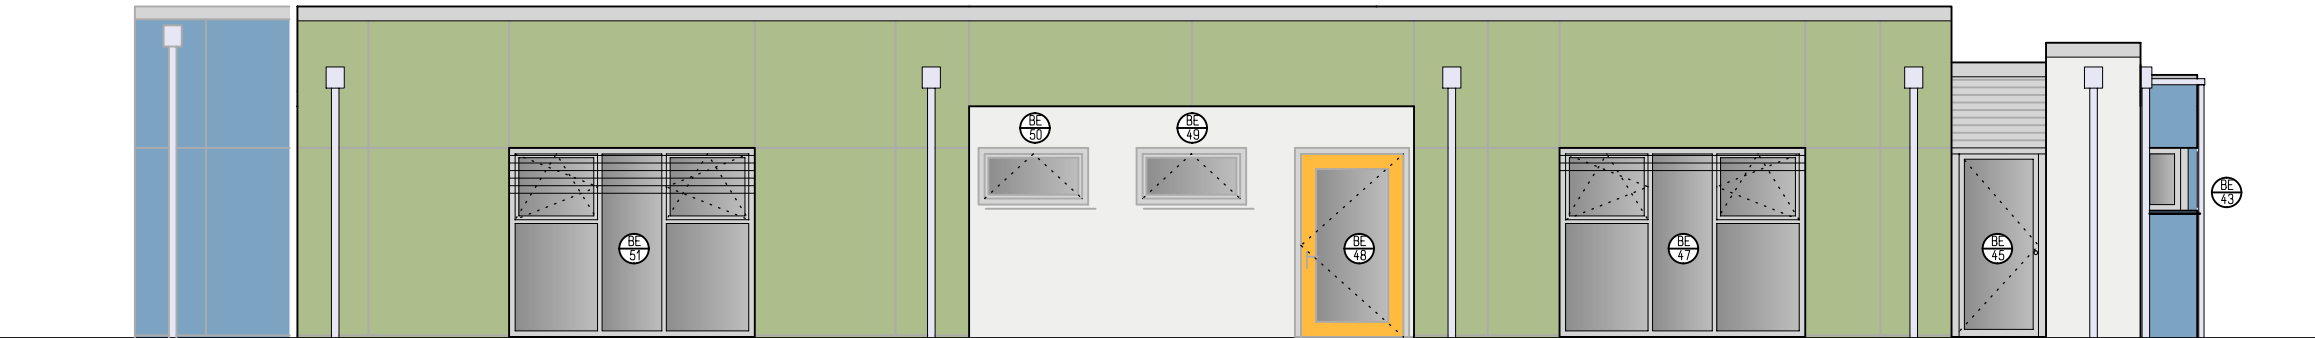

Nordwestansicht

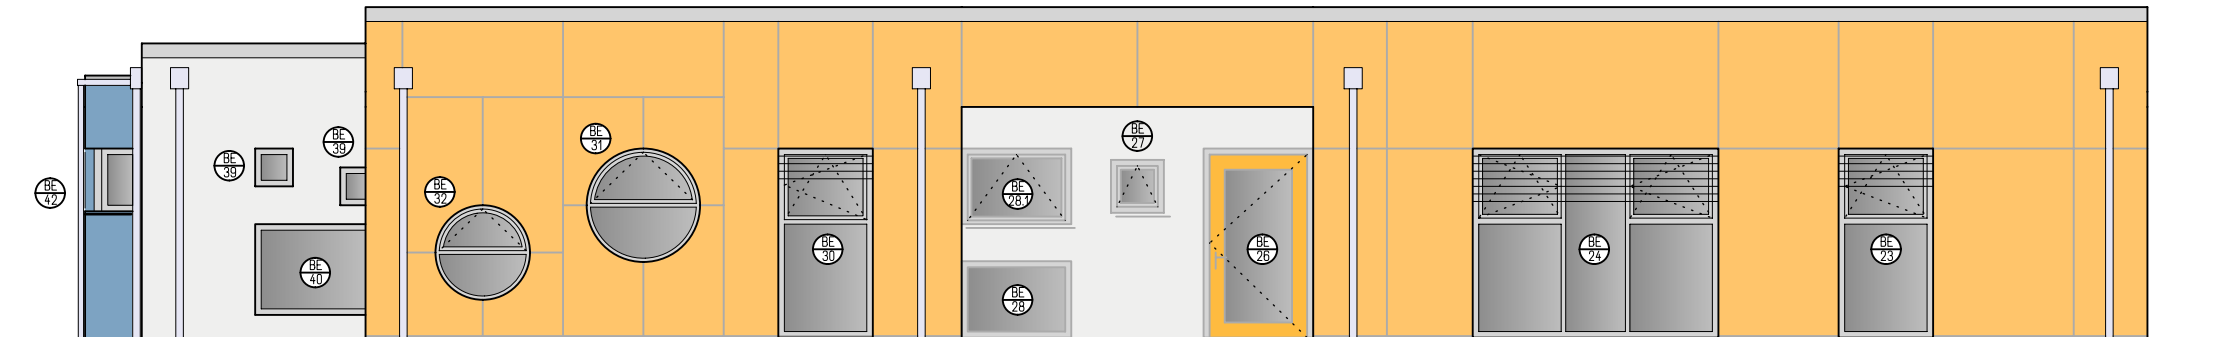

Südostansicht

**Farbkonzept:**

- Fassadenplatten: Gelb  
Blau  
Grün
- Putzfassade: NCSS 0500 - N
- Bauelemente: RAL 7035 (Lichtgrau)  
RAL 1034 (Pastellgelb)
- Fensterbänke: RAL 7035 (Lichtgrau)
- Blenden: RAL 7035 (Lichtgrau)

|   |  |                                                         |           |                                                                                       |          |
|---|--|---------------------------------------------------------|-----------|---------------------------------------------------------------------------------------|----------|
| Mueßer Planungs- und Konstruktionsbüro<br>Gillner & Partner GmbH                                                                     |  |                                                         |           |  |          |
| Beratende und Bauvorlageberechtigte Ingenieure                                                                                       |  |                                                         |           |                                                                                       |          |
| CONSRADER WEG 26a • 19063 SCHWERIN-MUEßER • TEL. 0385/558190 • FAX. 0385/5581920 • E-MAIL: info@mpk-gp.de<br>Internet: www.mpk-gp.de |  |                                                         |           |                                                                                       |          |
| Bauherr:   |  | GEMEINDE HOLTHUSEN ÜBER AMT STRALENDORF                 |           |                                                                                       |          |
| Bauort:   |  | 19075 HOLTHUSEN, B-PLAN NR.10.1 "ORTSZENTRUM HOLTHUSEN" |           |                                                                                       |          |
| Bauvorhaben:   |  | NEUBAU EINER KINDERTAGESSTÄTTE                          |           |                                                                                       |          |
| Benennung:   |  | ANSICHTEN - FARBKONZEPT                                 |           |                                                                                       |          |
| Phase:   |  | Ausführungsplanung                                      |           | Maßstab:                                                                              | 1:100    |
| Blatt-Nr.:   |  |                                                         |           | H02.1                                                                                 |          |
| Bearbeiter:   |  | Kötzing                                                 | Zeichner: | Augustin                                                                              | Datum:   |
|   |  |                                                         |           |                                                                                       | 26.11.21 |
| Index:   |  |                                                         |           |                                                                                       |          |