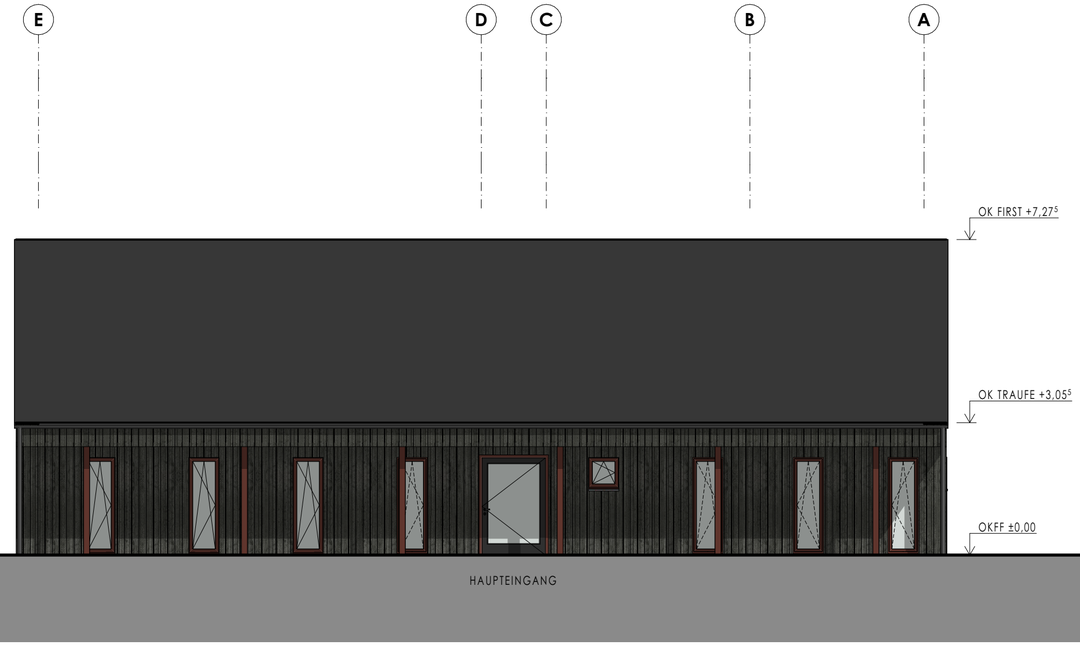

NORDANSICHT

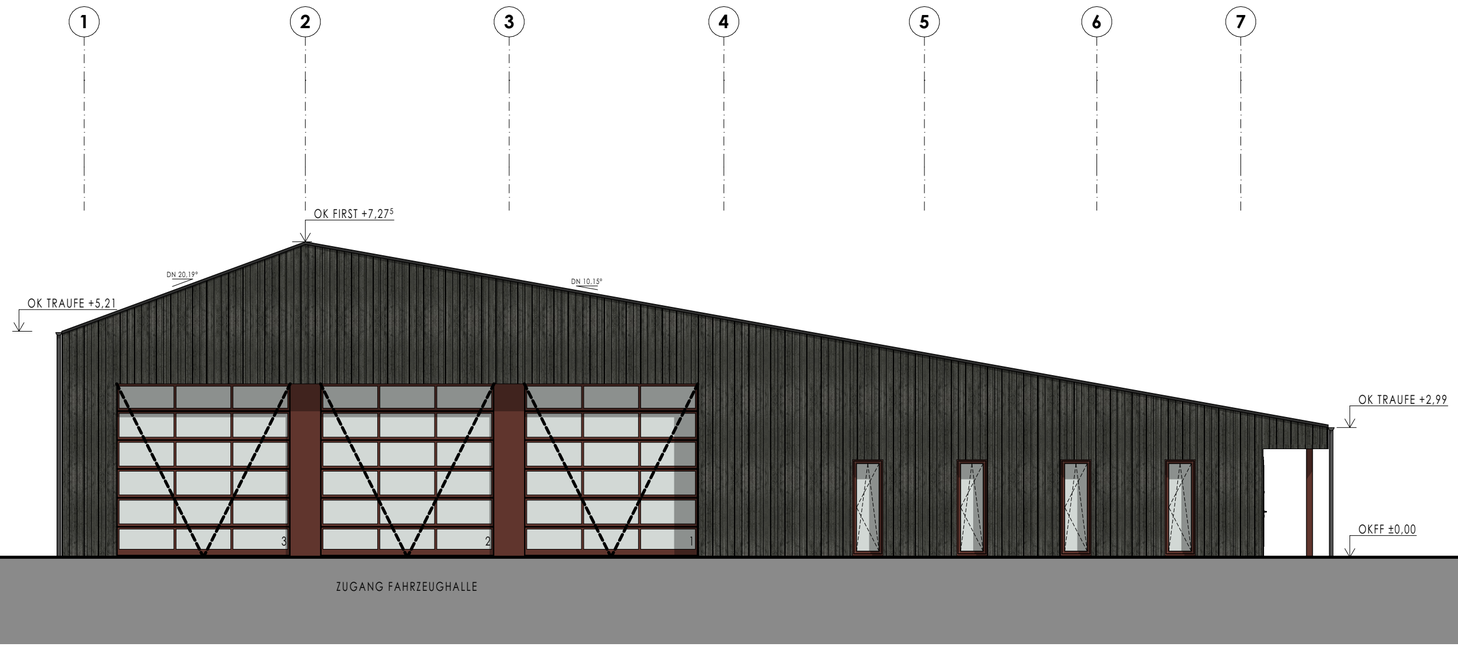

OSTANSICHT

INDEX	DATUM	ÄNDERUNGEN	BEARB.	GEPR.

PROJEKT

NEUBAU FEUERWEHR

SCHULWEG
19075 WARSOW

BAUHERR

GEMEINDE WARSOW ÜBER AMT STRALENDORF
DORFSTRASSE 30
19073 STRALENDORF

VERMERK

NR. 04

PLAN

ANSICHTEN NORD + OST

DATUM	AUGUST 2022	MAßSTAB	1:100
BLATTGRÖßE	594x420 mm A2	GEZ.	J.Wolf

DIESES WERK IST NACH PARAGRAPH 2 UrHG (BGBl. I 1965 S.1273) URHEBERRECHTLICH GESCHÜTZT. VERVIELFÄLTIGUNGEN -AUCH AUSZUGSWEISE - OHNE ZUSTIMMUNG DES VERFASSERS SIND UNTERSAGT.

SCHNEEKLOTH ARCHITEKTEN

August-Bebel-Str. 8
19055 Schwerin
Telefon 0385 590510
Fax 0385 5905122

Markt 26
24321 Lütjenburg
Telefon 04381 414200
Fax 04381 4142040