


EMPI
Planst
BAUGRENZE
5,00

Plangeltungsbereich zur 2. Änderung
B-Plan Nr. 5

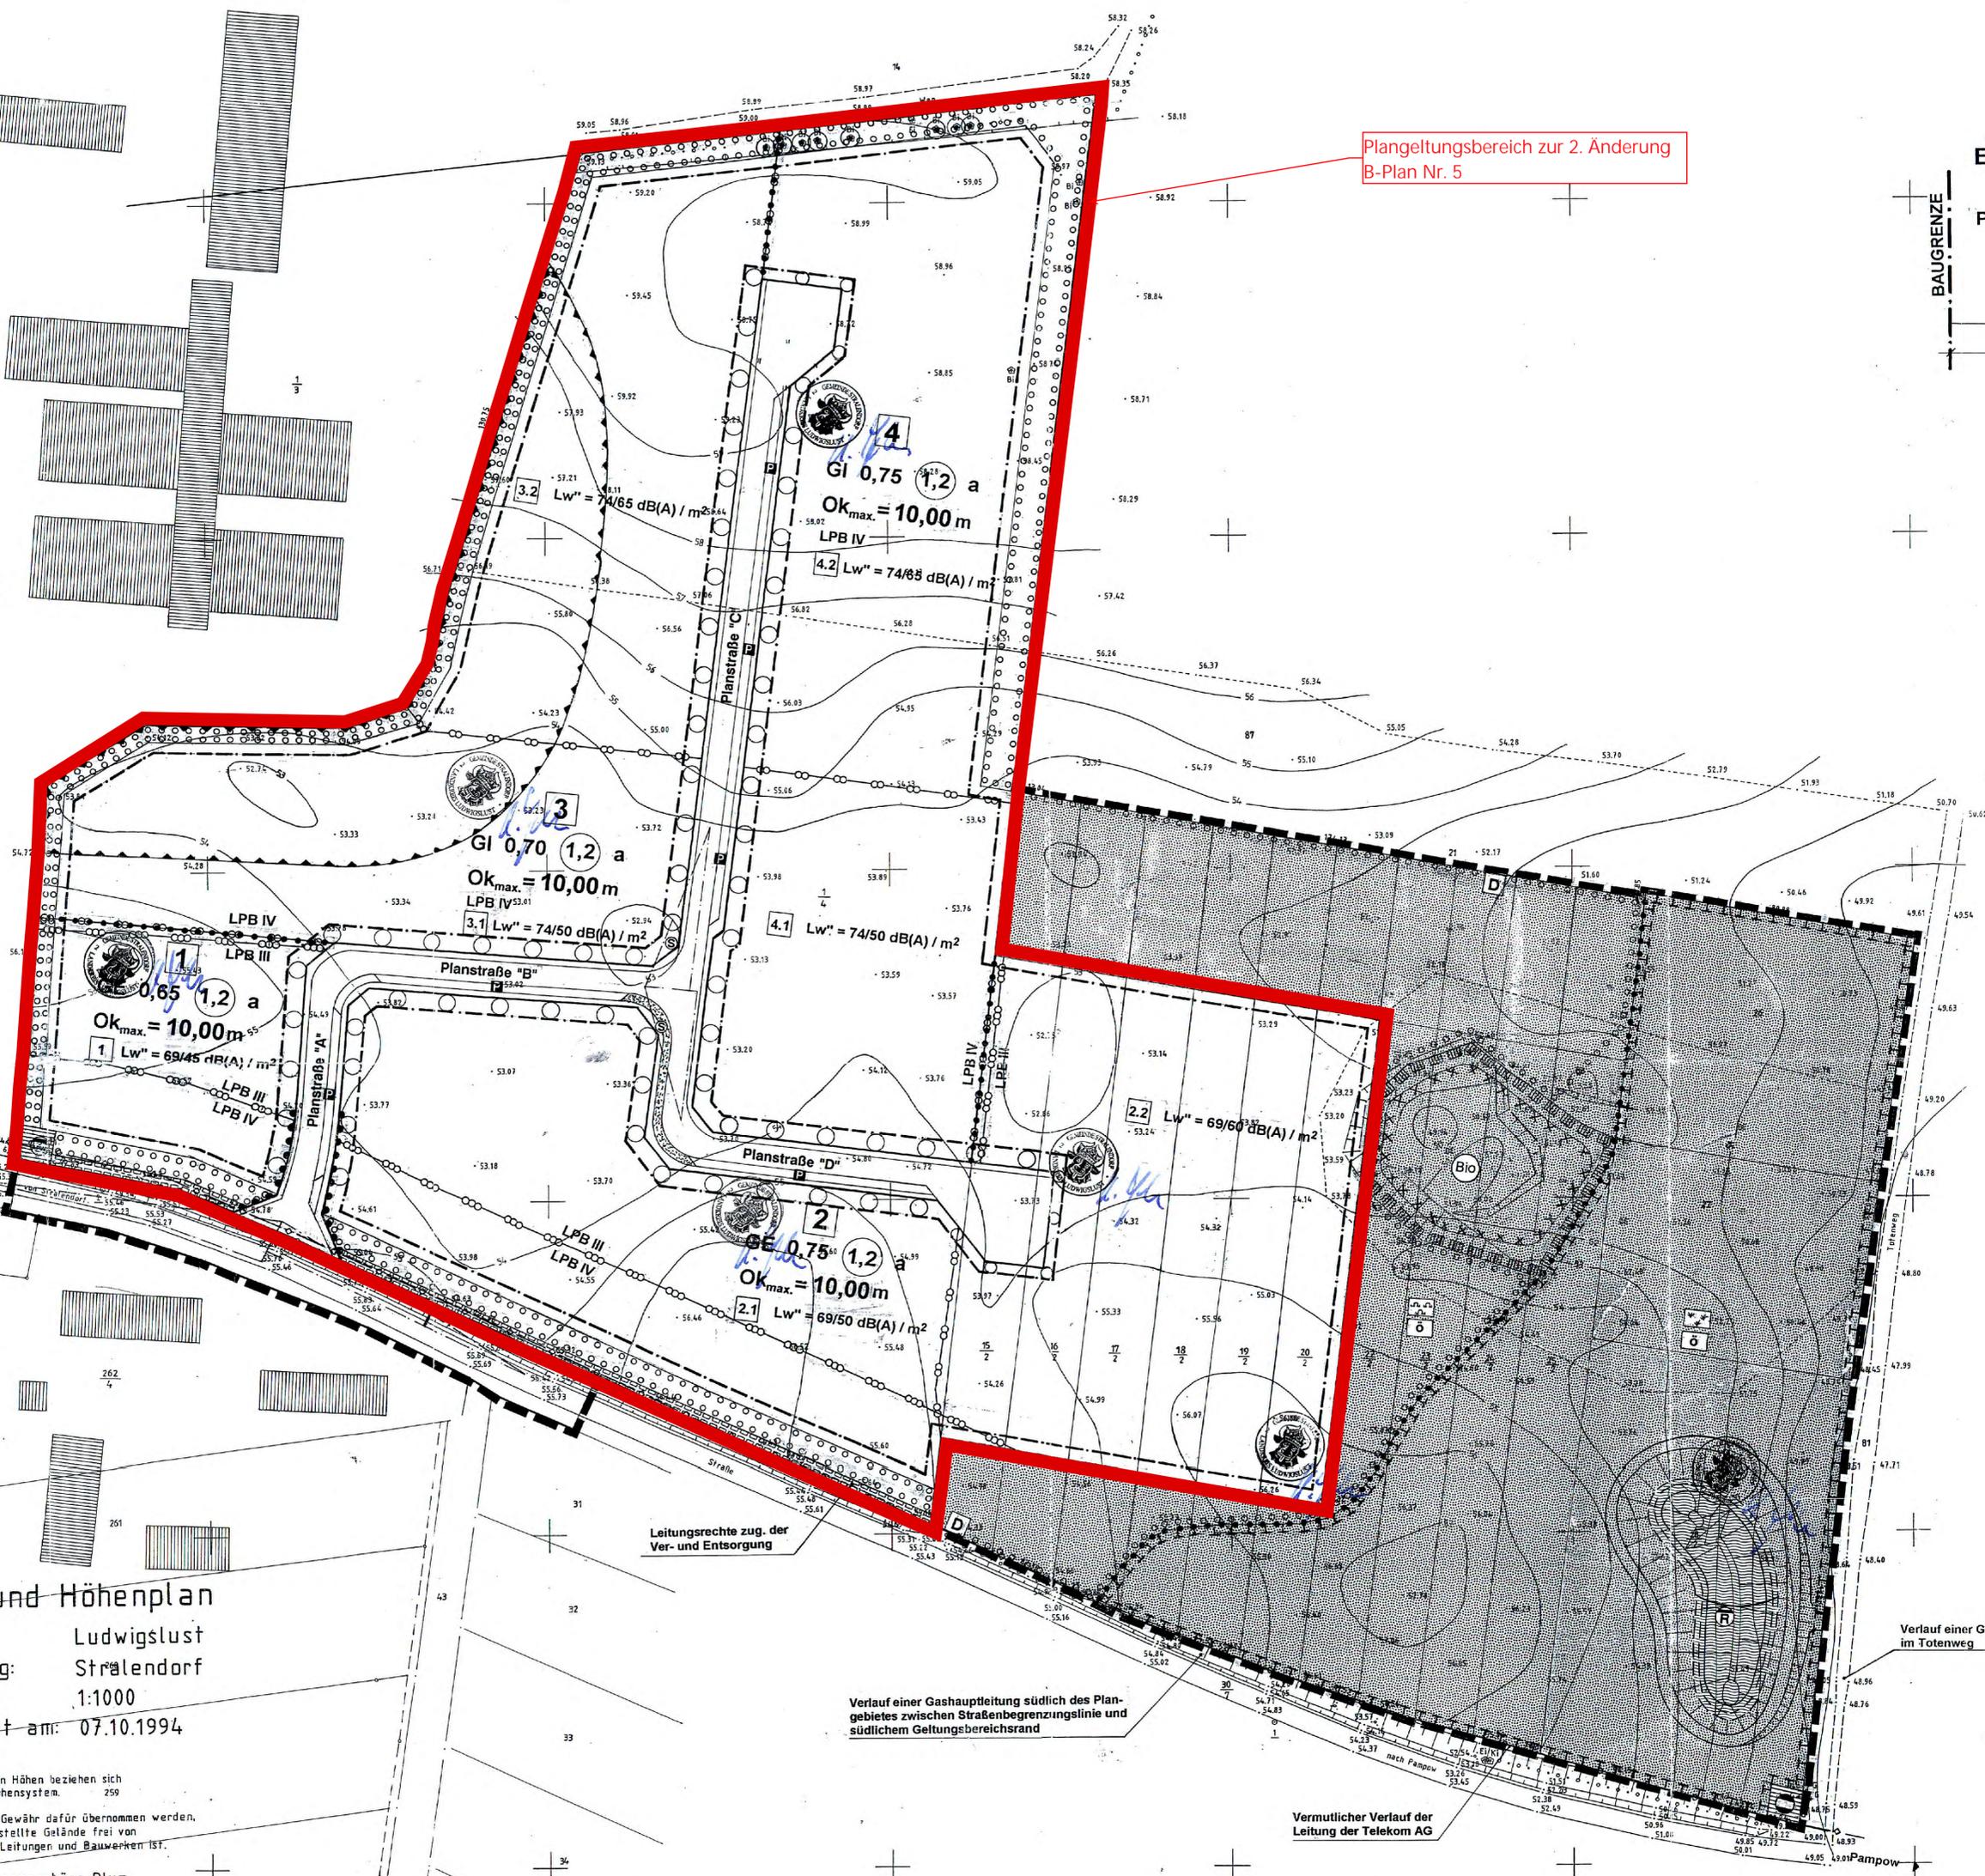

Lage- und Höhenplan

Kreis: Ludwigslust
Gemarkung: Stralendorf
Maßstab: 1:1000
gezeichnet am: 07.10.1994

Die angegebenen Höhen beziehen sich auf das NN-Höhensystem.
Es kann keine Gewähr dafür übernommen werden, daß das dargestellte Gelände frei von unterirdischen Leitungen und Bauwerken ist.

Vermessungsbüro Blum
Dipl.-Ing. Karl-Ferdi Blum
Öffentlich bestellter Vermessungsing.-Anwärter
19075 Pampow b. Schwerin
Tel. 63845/803-A

Leitungsrechte zug. der Ver- und Entsorgung

Verlauf einer Gashauptleitung südlich des Plangebietes zwischen Straßenbegrenzungslinie und südlichem Geltungsbereichsrand

Vermutlicher Verlauf der Leitung der Telekom AG

Verlauf einer Gashauptleitung im Totenweg