



3


# Grundriss

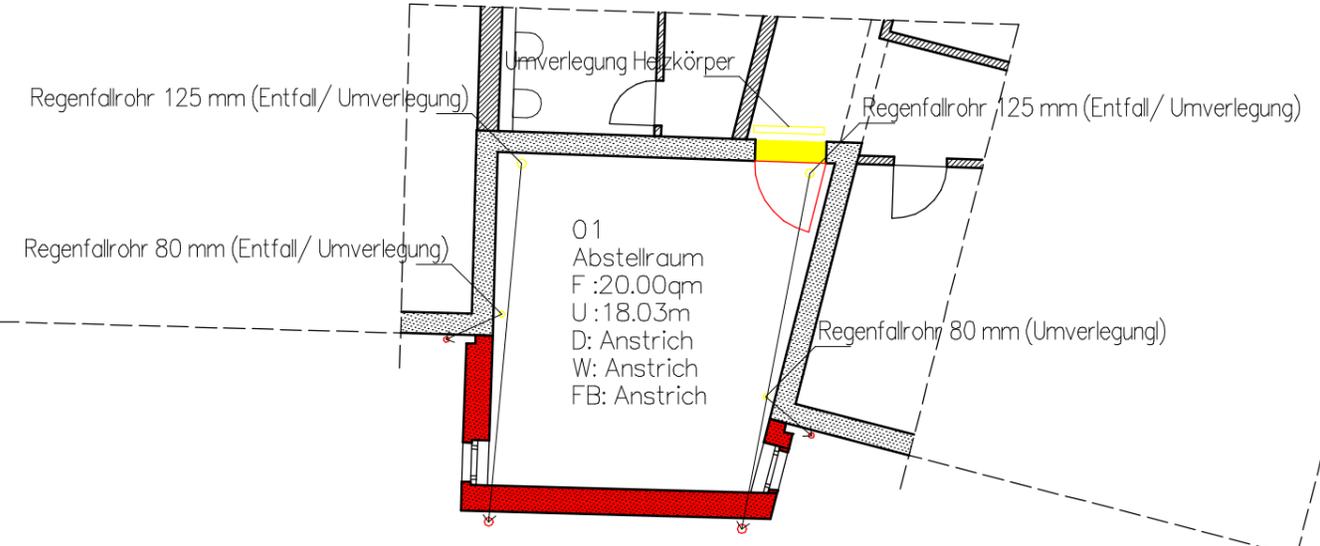

PLANUNG URHEBERRECHTLICH GESCHÜTZT!  
 ALLE MASZE SIND AM BAU ZU PRÜFEN UND MIT DER BAULEITUNG ABZUSTIMMEN!  
 ALLE TÜR- UND BRÜSTUNGSHÖHEN BEZIEHEN SICH AUF OKFFB!

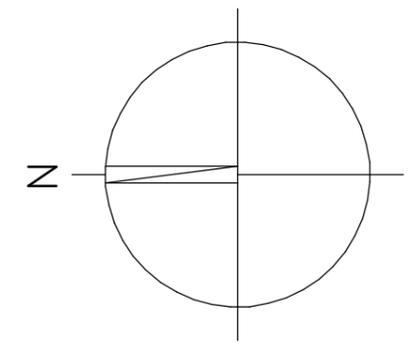

# Ansicht West

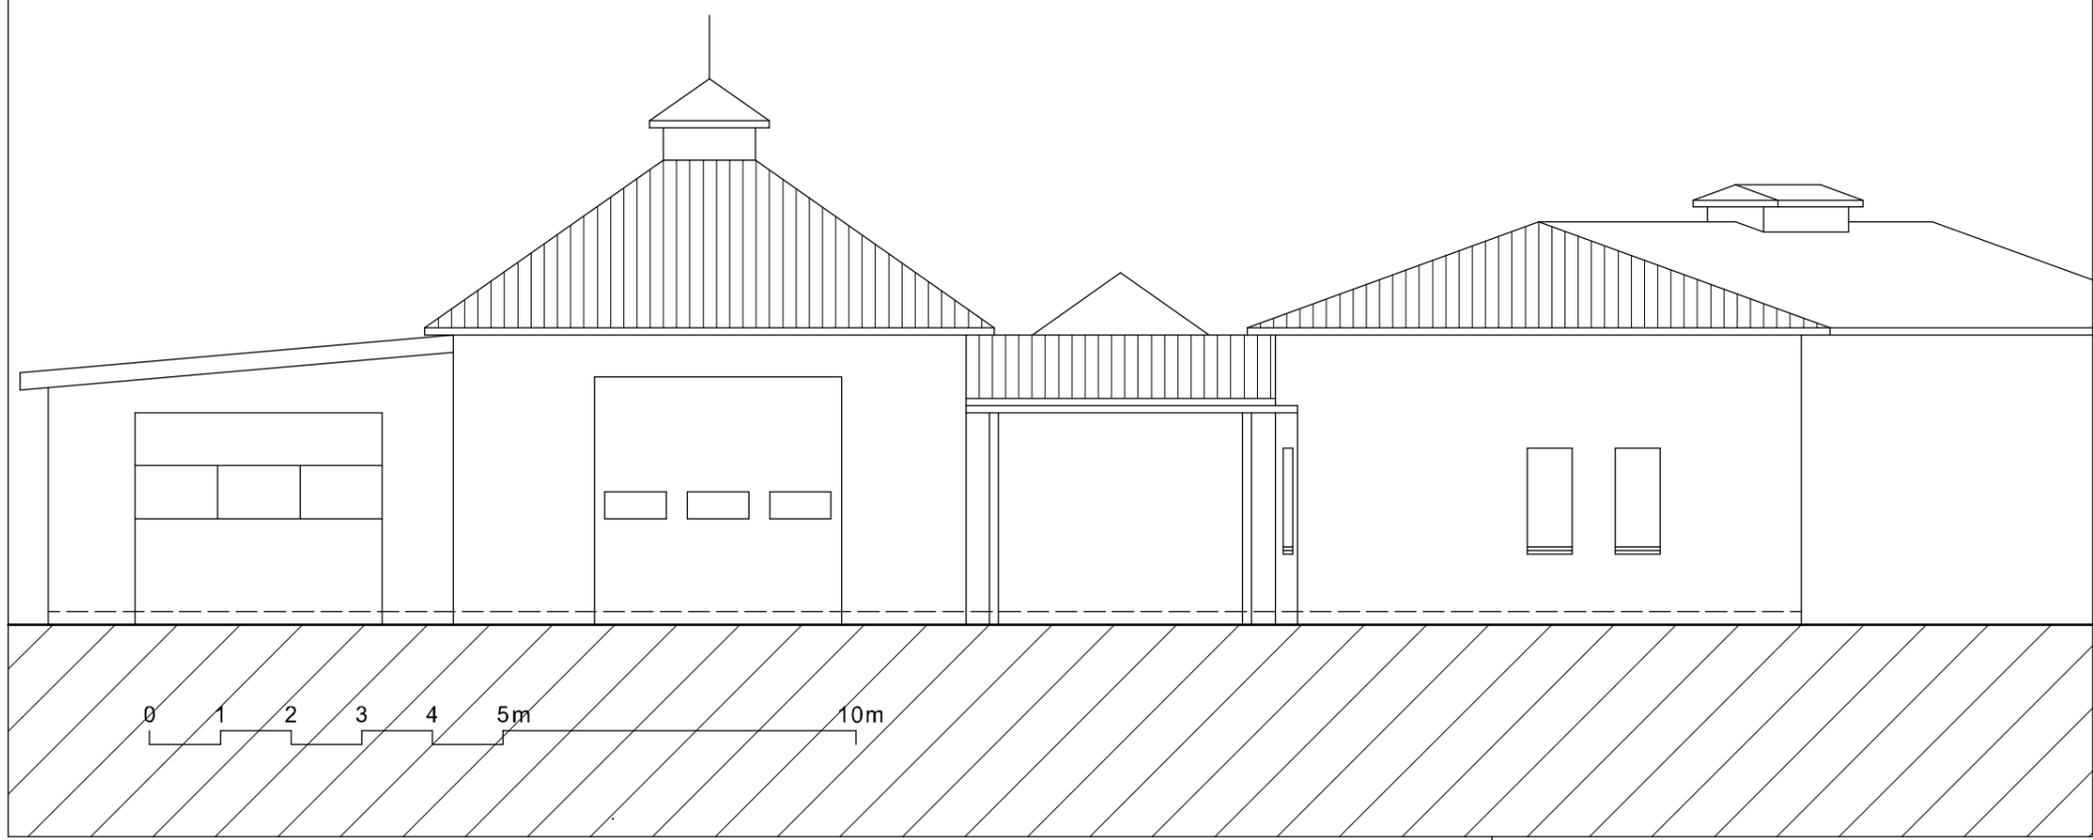

# VORABZUG

± 0.00 = xx.xxm Höhe über DHHN

BAUHERR:  
 Gemeinde Groß Rogahn  
 über Amt Stralendorf  
 Dorfstraße 30, 19073 Stralendorf

BAUVORHABEN:  
 Erweiterung Dörphus (Abstellraum/ Stuhllager)  
 19073 Klein Rogahn (Groß Rogahn), Bergstraße 37

AUSFÜHRUNGSPLANUNG  
 Grundriss und Ansicht West

MASZSTAB DATUM/GEZ. BLATT-NR.  
 1:100 13.07.2023 2\_G1

PLANUNG:  
 ARCHITEKT BERND PETER  
 GOETHESTRASSE 88  
 19053 SCHWERIN info@architekt-berndpeter.de