


Anlage 2

Projekt: Vers. B-Plan Lehmkuhlen "Warsower Str."		<i>Höhenmaßstab: 1:25</i>	
Bohrung: BS 1/23		Projekt-Nr.: 52 21 22	
Auftraggeber: P. Koschnick, Lehmkuhlen		Rechtswert: 0	
Bohrfirma: EB Nord, Lübesse		Hochwert: 0	
Bearbeiter: D. Sacharowa		Ansatzhöhe: 43,33 m NHN	
Datum: 10.01.2023		Endtiefe: 5,00 m	

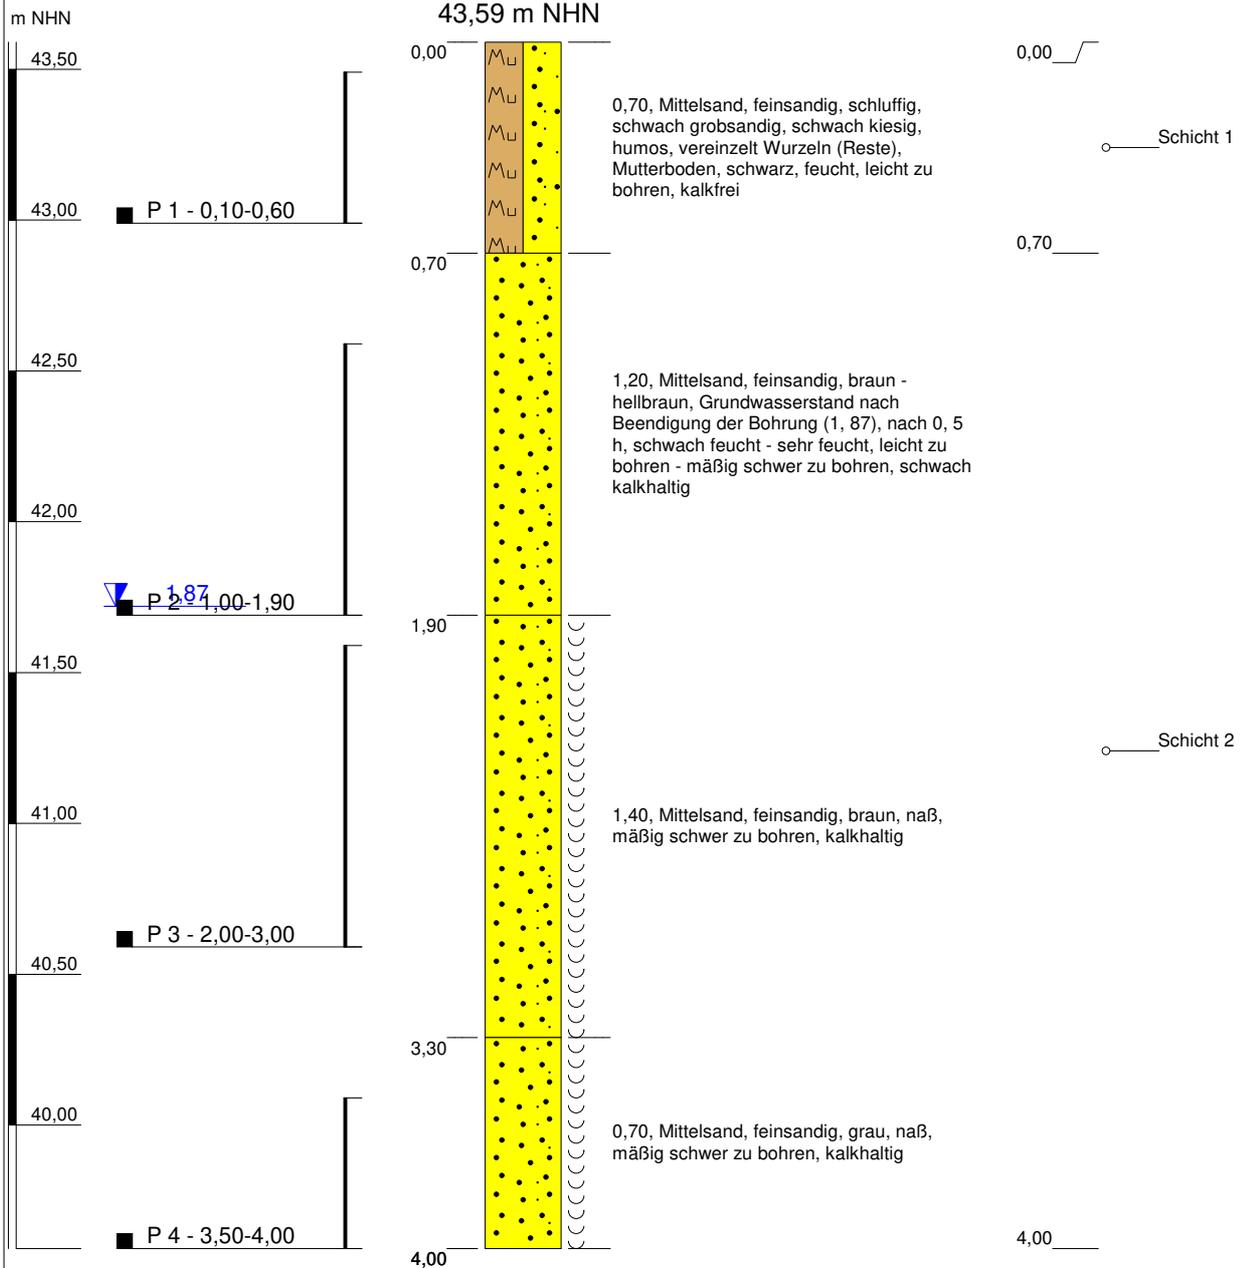


BS 2/23



Anlage 2

Projekt: Vers. B-Plan Lehmkuhlen "Warsower Str."		<i>Höhenmaßstab: 1:25</i>	
Bohrung: BS 2/23		Projekt-Nr.: 52 21 22	
Auftraggeber:	P. Koschnick, Lehmkuhlen	Rechtswert:	0
Bohrfirma:	EB Nord, Lübesse	Hochwert:	0
Bearbeiter:	D. Sacharowa	Ansatzhöhe:	43,59 m NHN
Datum:	10.01.2023	Endtiefe:	4,00 m



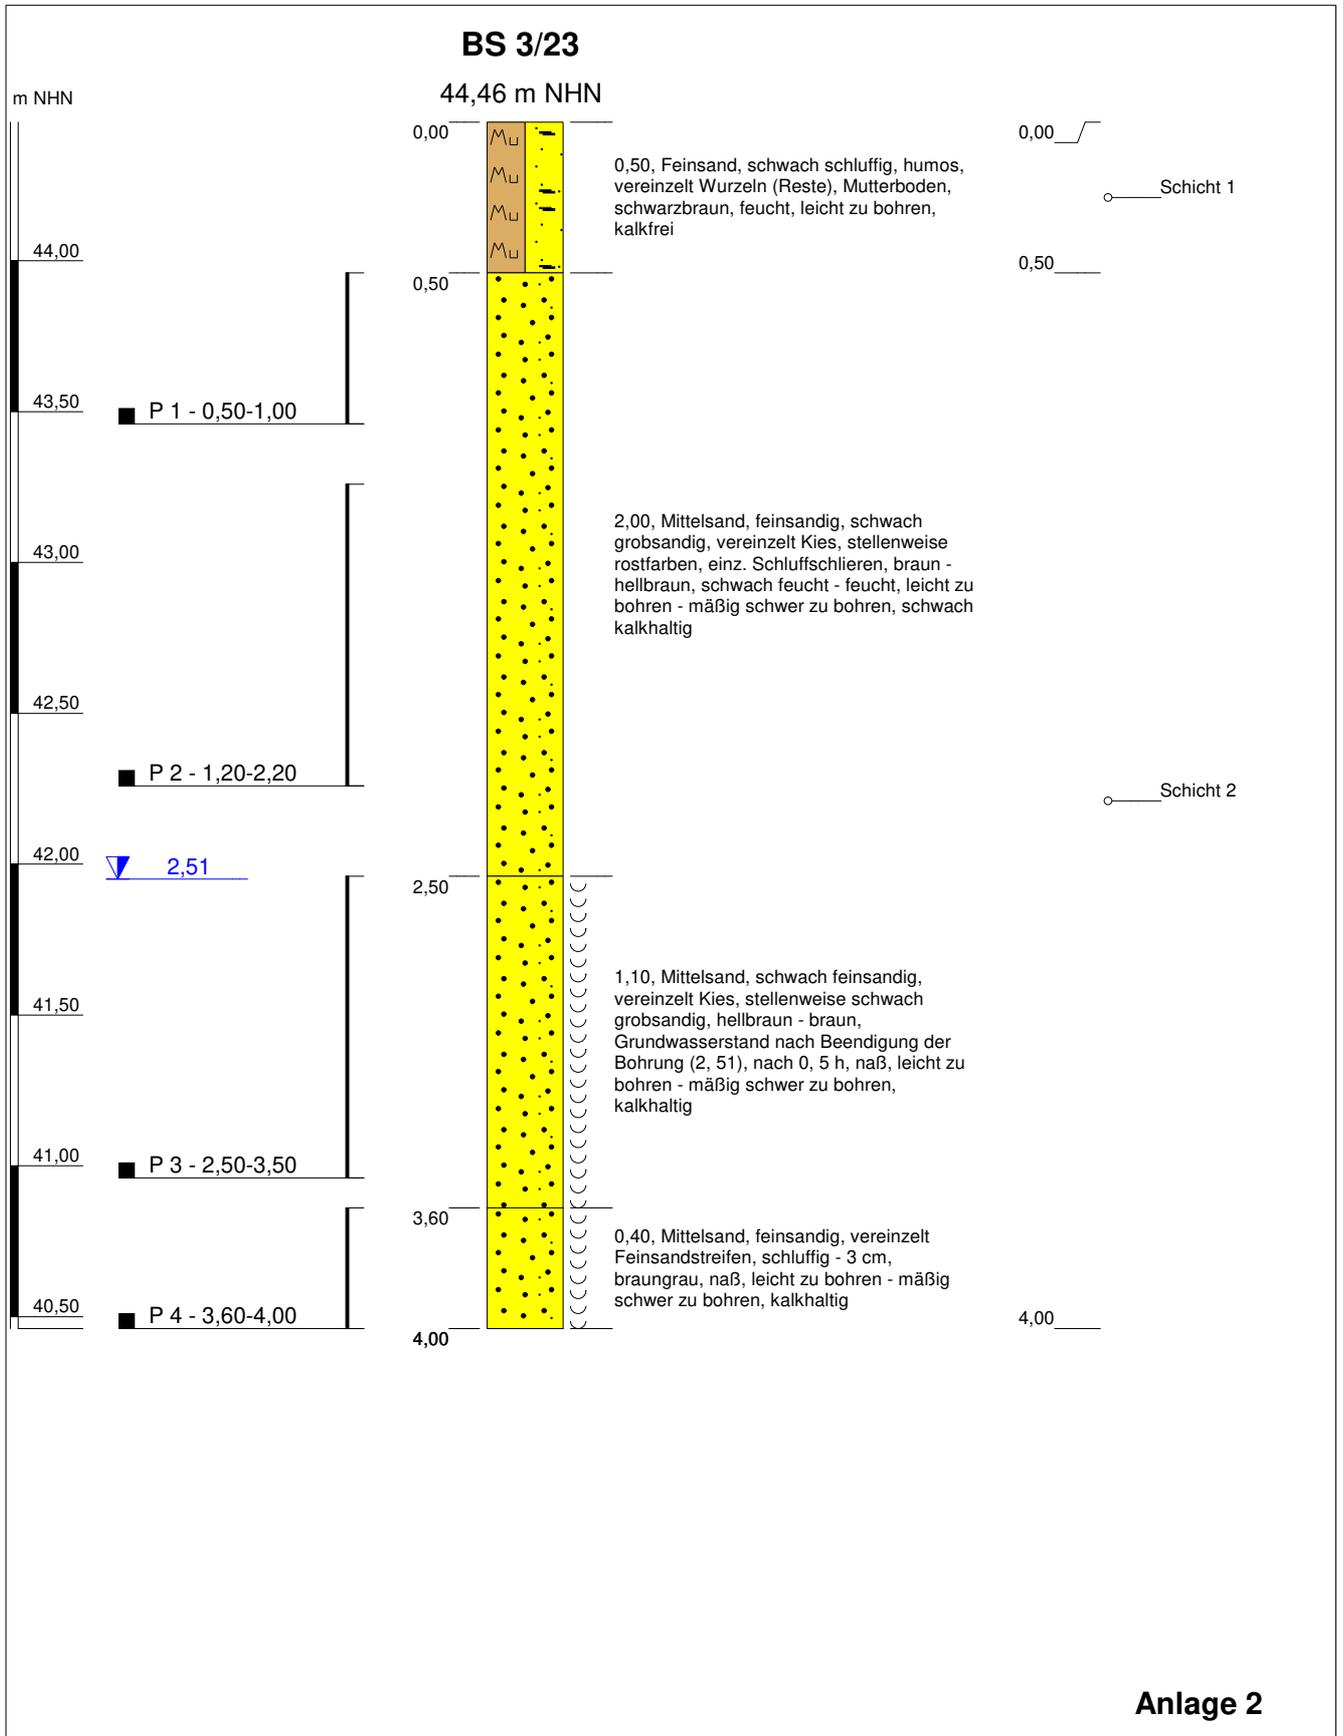

Anlage 2


Projekt: Vers. B-Plan Lehmkuhlen "Warsower Str."		<i>Höhenmaßstab: 1:25</i>
Bohrung: BS 3/23		Projekt-Nr.: 52 21 22
Auftraggeber:	P. Koschnick, Lehmkuhlen	Rechtswert: 0
Bohrfirma:	EB Nord, Lübesse	Hochwert: 0
Bearbeiter:	D. Sacharowa	Ansatzhöhe: 44,46 m NHN
Datum:	10.01.2023	Endtiefe: 4,00 m



BS 4/23

43,96 m NHN

m NHN

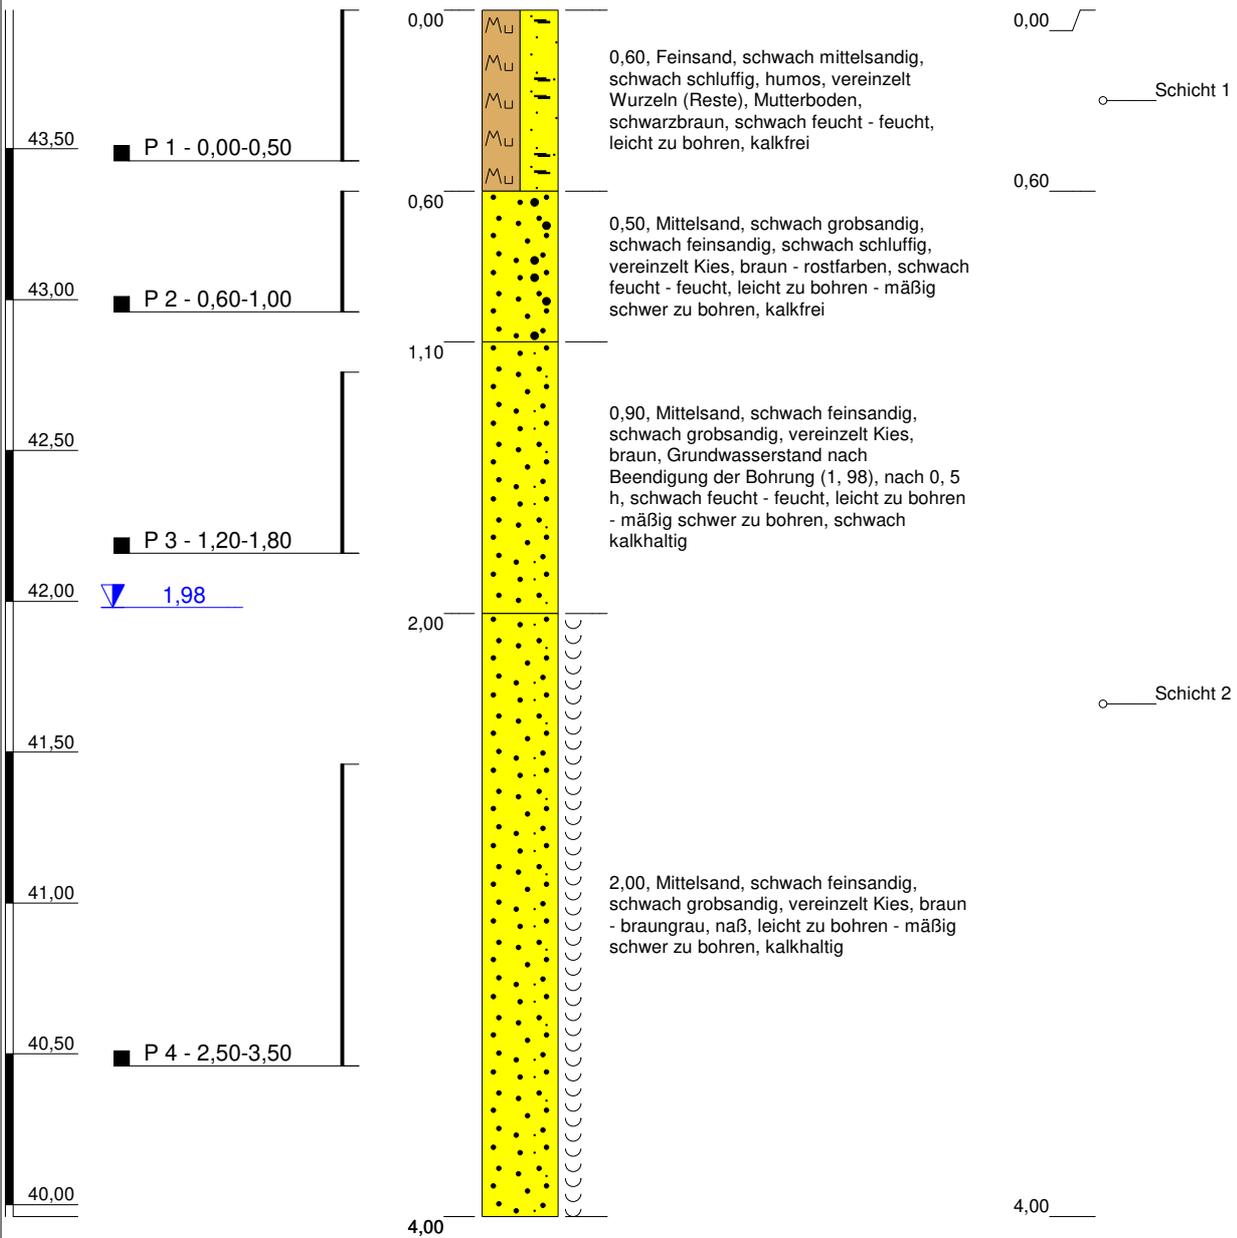


Anlage 2

Projekt: Vers. B-Plan Lehmkuhlen "Warsower Str."		<i>Höhenmaßstab: 1:25</i>	
Bohrung: BS 4/23		Projekt-Nr.: 52 21 22	
Auftraggeber: P. Koschnick, Lehmkuhlen		Rechtswert: 0	
Bohrfirma: EB Nord, Lübesse		Hochwert: 0	
Bearbeiter: D. Sacharowa		Ansatzhöhe: 43,96 m NHN	
Datum: 10.01.2023		Endtiefe: 4,00 m	



BS 5/23

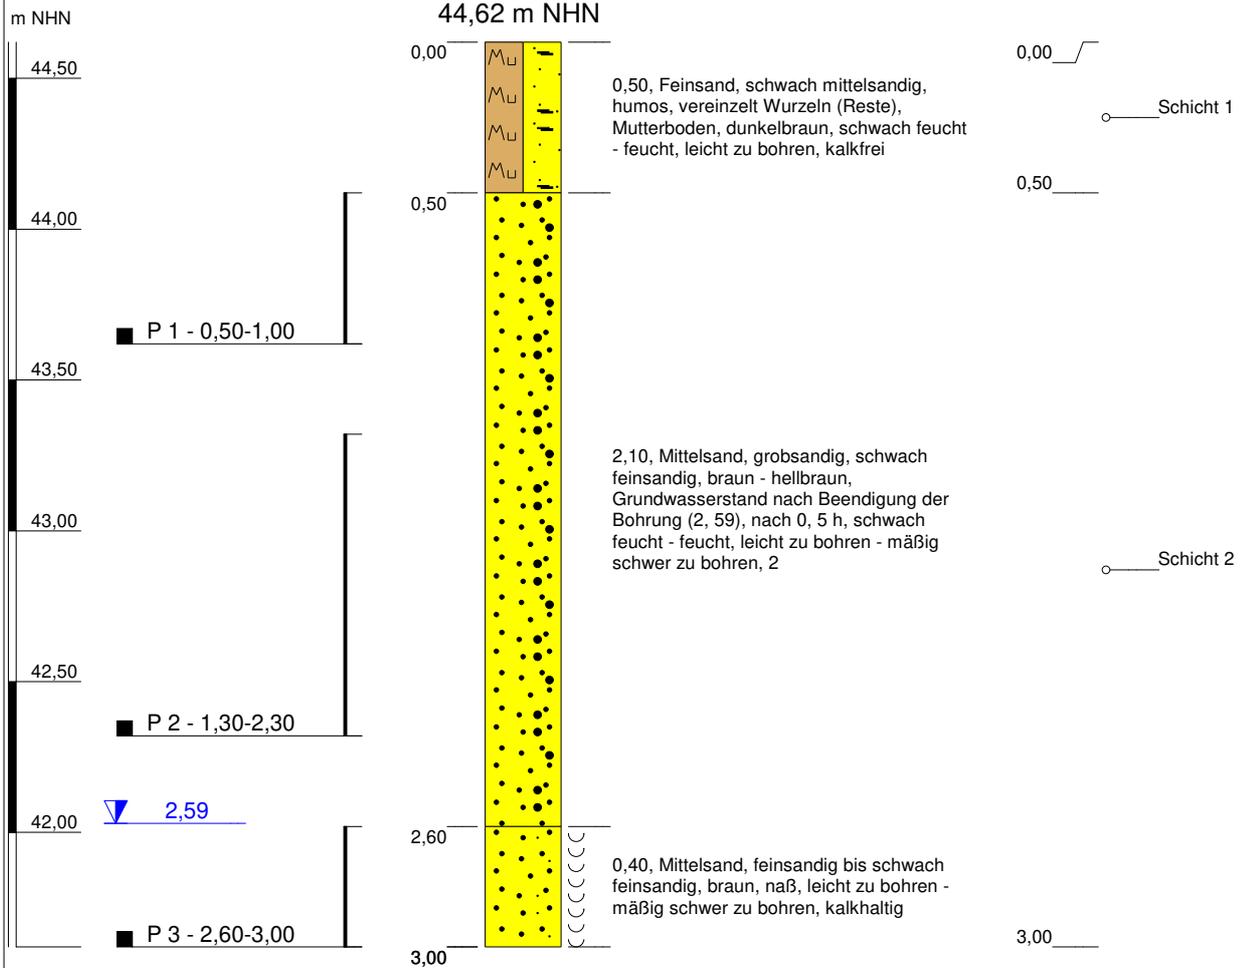

Anlage 2

Projekt: Vers. B-Plan Lehmkuhlen "Warsower Str."		<i>Höhenmaßstab: 1:25</i>	
Bohrung: BS 5/23		Projekt-Nr.: 52 21 22	
Auftraggeber:	P. Koschnick, Lehmkuhlen	Rechtswert:	0
Bohrfirma:	EB Nord, Lübesse	Hochwert:	0
Bearbeiter:	D. Sacharowa	Ansatzhöhe:	44,62 m NHN
Datum:	10.01.2023	Endtiefe:	3,00 m

