



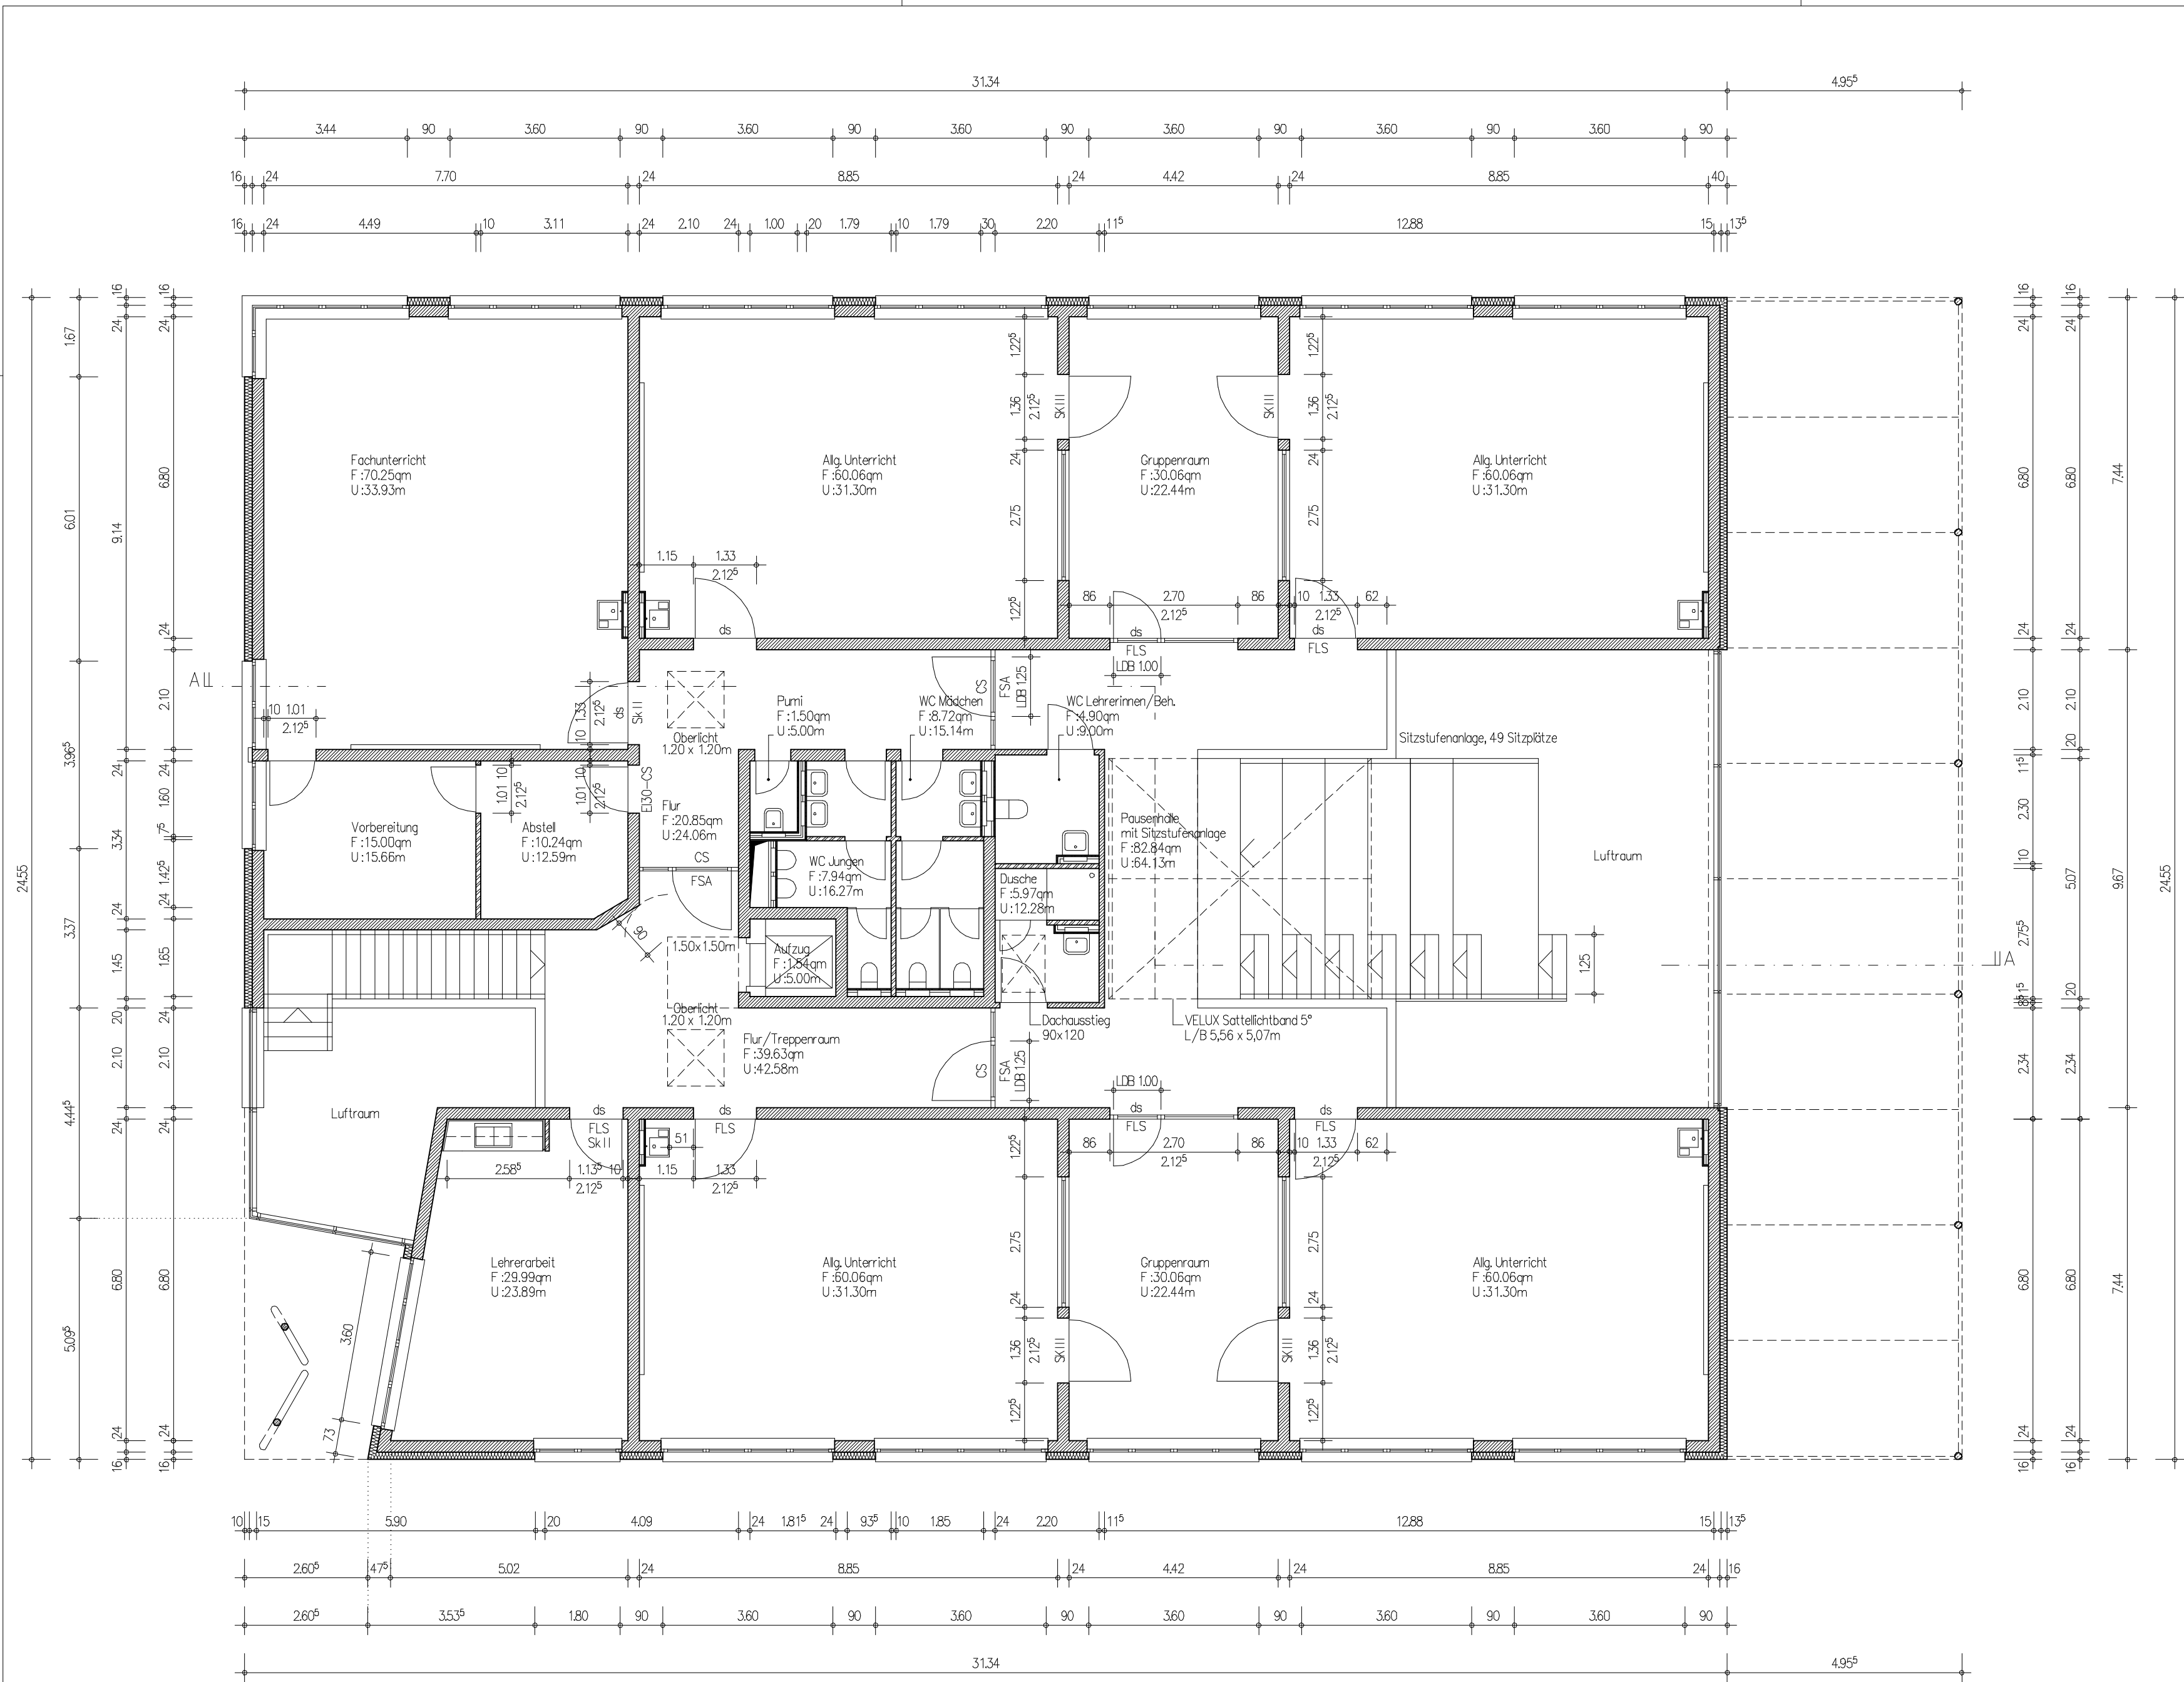

INDEX	ÄNDERUNG	DATUM	NAME
A	Oberlichter überarbeitet; Teeküche ergänzt	20.06.19	DJ
B	Anforderungen Türen ergänzt	26.06.19	DJ
C	Ergänzung Dusche; Waschbecken in Schüler-WC	02.07.19	DJ
D	Dachausstieg ergänzt (Dusche)	15.07.19	DJ
E	Aufstellfläche + zusätzl. Durchgangsbreite 90cm vor Aufzug ergänzt	18.07.19	DJ
F	Türbreiten, Lage von Türen u. Treppenbrüstg. geändert; Waschb. ergänzt	26.08.19	DJ
G	Lehrerarbeit: Fensteröffnungen geändert	28.08.19	DJ

PLANUNG URHEBERRECHTLICH GESCHÜTZT.
WEITERVERWENDUNG OHNE ZUSTIMMUNG DES URHEBERS BEGRÜNDET AUFTRAGS-
VERHÄLTNIS UND LÖST HONORARANSPRUCH AUS!

ALLE MASSE SIND AM BAU ZU PRÜFEN UND MIT DER BAULEITUNG ABZUSTIMMEN!
DIESER PLAN IST NUR MIT DER GEPRÜFEN STATIK GÜLTIG!
ALLE TÜR- UND BRÜSTUNGSHÖHEN BEZIEHEN SICH AUF OKFFB!

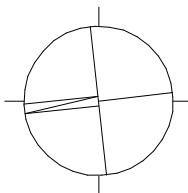

± 0.00 = 61.45m HN 76
VORABZUG

BAUHERR:
Amt Stralendorf
Dorfstraße 30, 19073 Stralendorf

BAUVORHABEN:
ERWEITERUNGSNEUBAU REGIONALE SCHULE STRALENDORF
SCHULSTRASSE 4, 19073 STRALENDORF

ENTWURFSPLANUNG		
Grundriss Obergeschoss		
MASZSTAB 1:100	DATUM/GEZ. 05.06.2019	BLATT-NR. 3_G2

PLANUNG:
ARCHITEKT ROLAND SCHULZ
WERDERSTRASSE 73 FON 0385 581 48 48
19055 SCHWERIN MAIL info @ arslab.de