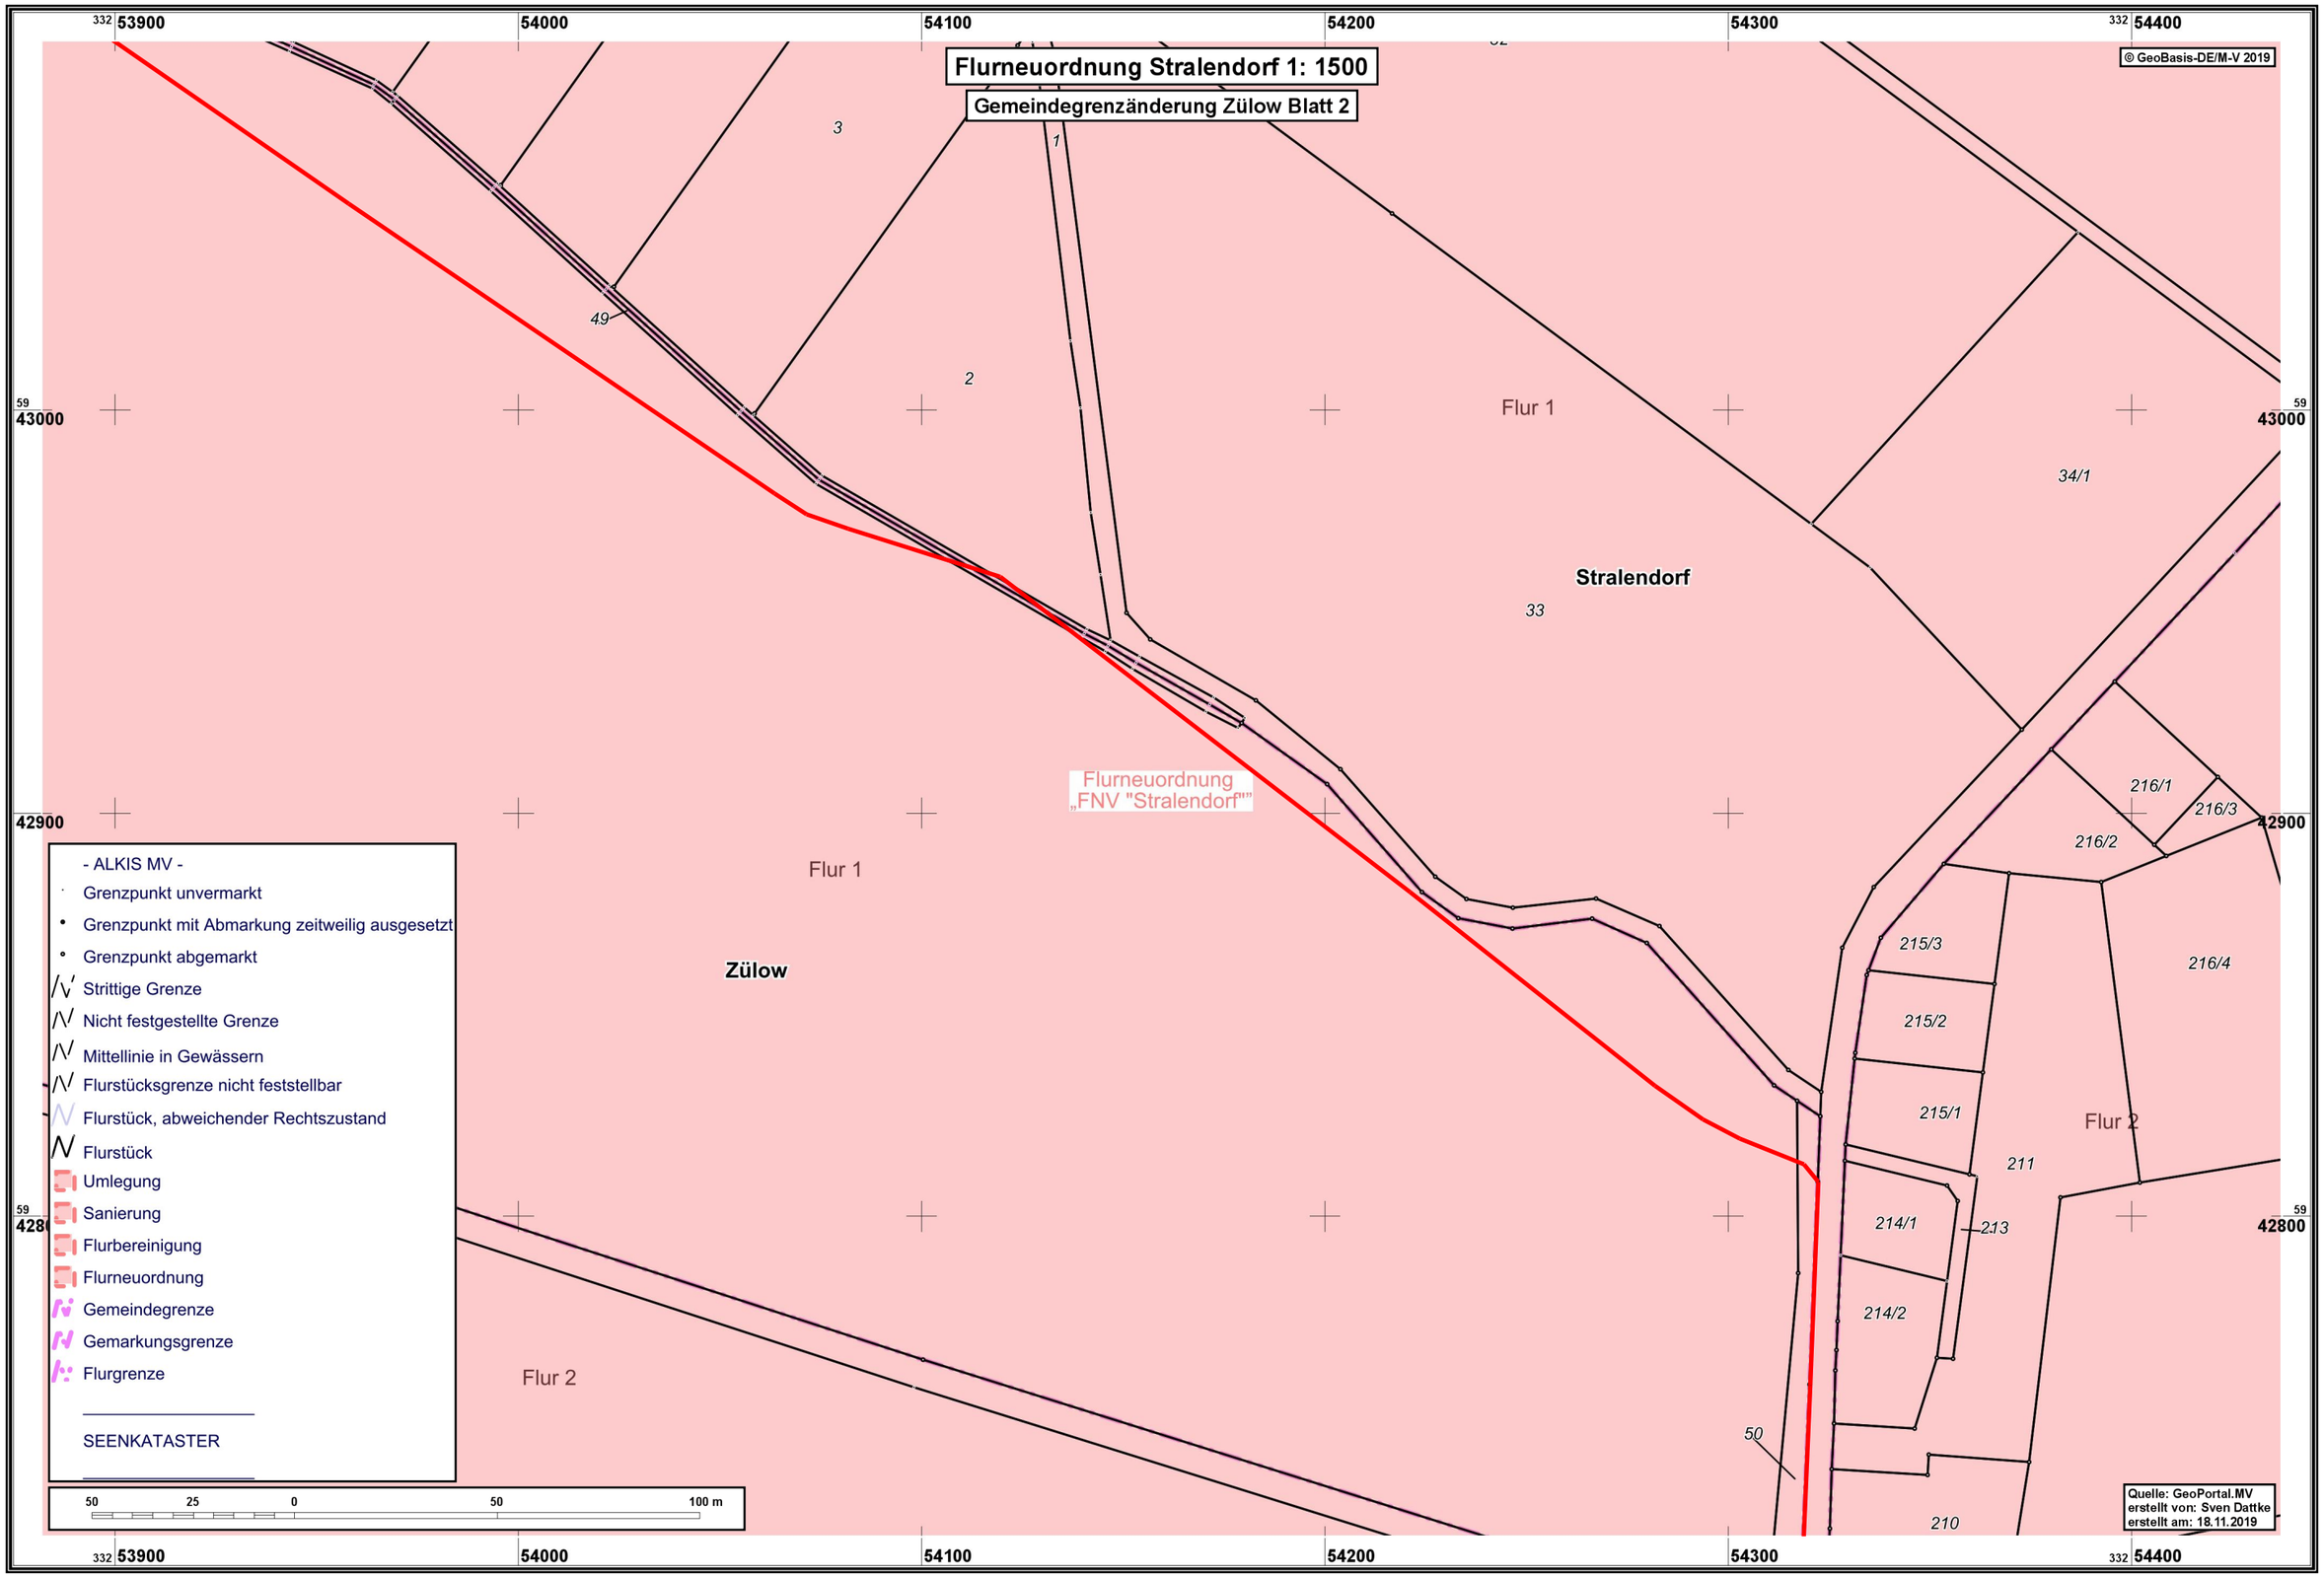

Flurneuordnung Stralendorf 1: 1500
Gemeindegrenzänderung Zülow Blatt 2
© GeoBasis-DE/M-V 2019
53900
54000
54100
54200
54300
54400
43000
42900
42800
Flur 1
Stralendorf
Flurneuordnung „FNV "Stralendorf""
Zülow
Flur 2
3
1
49
2
33
34/1
216/1
216/3
216/2
216/4
215/3
215/2
215/1
211
214/1
213
214/2
50
210
- ALKIS MV -
Grenzpunkt unvermarkt
Grenzpunkt mit Abmarkung zeitweilig ausgesetzt
Grenzpunkt abgemarkt
Strittige Grenze
Nicht festgestellte Grenze
Mittellinie in Gewässern
Flurstücksgrenze nicht feststellbar
Flurstück, abweichender Rechtszustand
Flurstück
Umlegung
Sanierung
Flurbereinigung
Flurneuordnung
Gemeindegrenze
Gemarkungsgrenze
Flurgrenze
SEENKATASTER
50 25 0 50 100 m
Quelle: GeoPortal.MV
erstellt von: Sven Dattke
erstellt am: 18.11.2019